


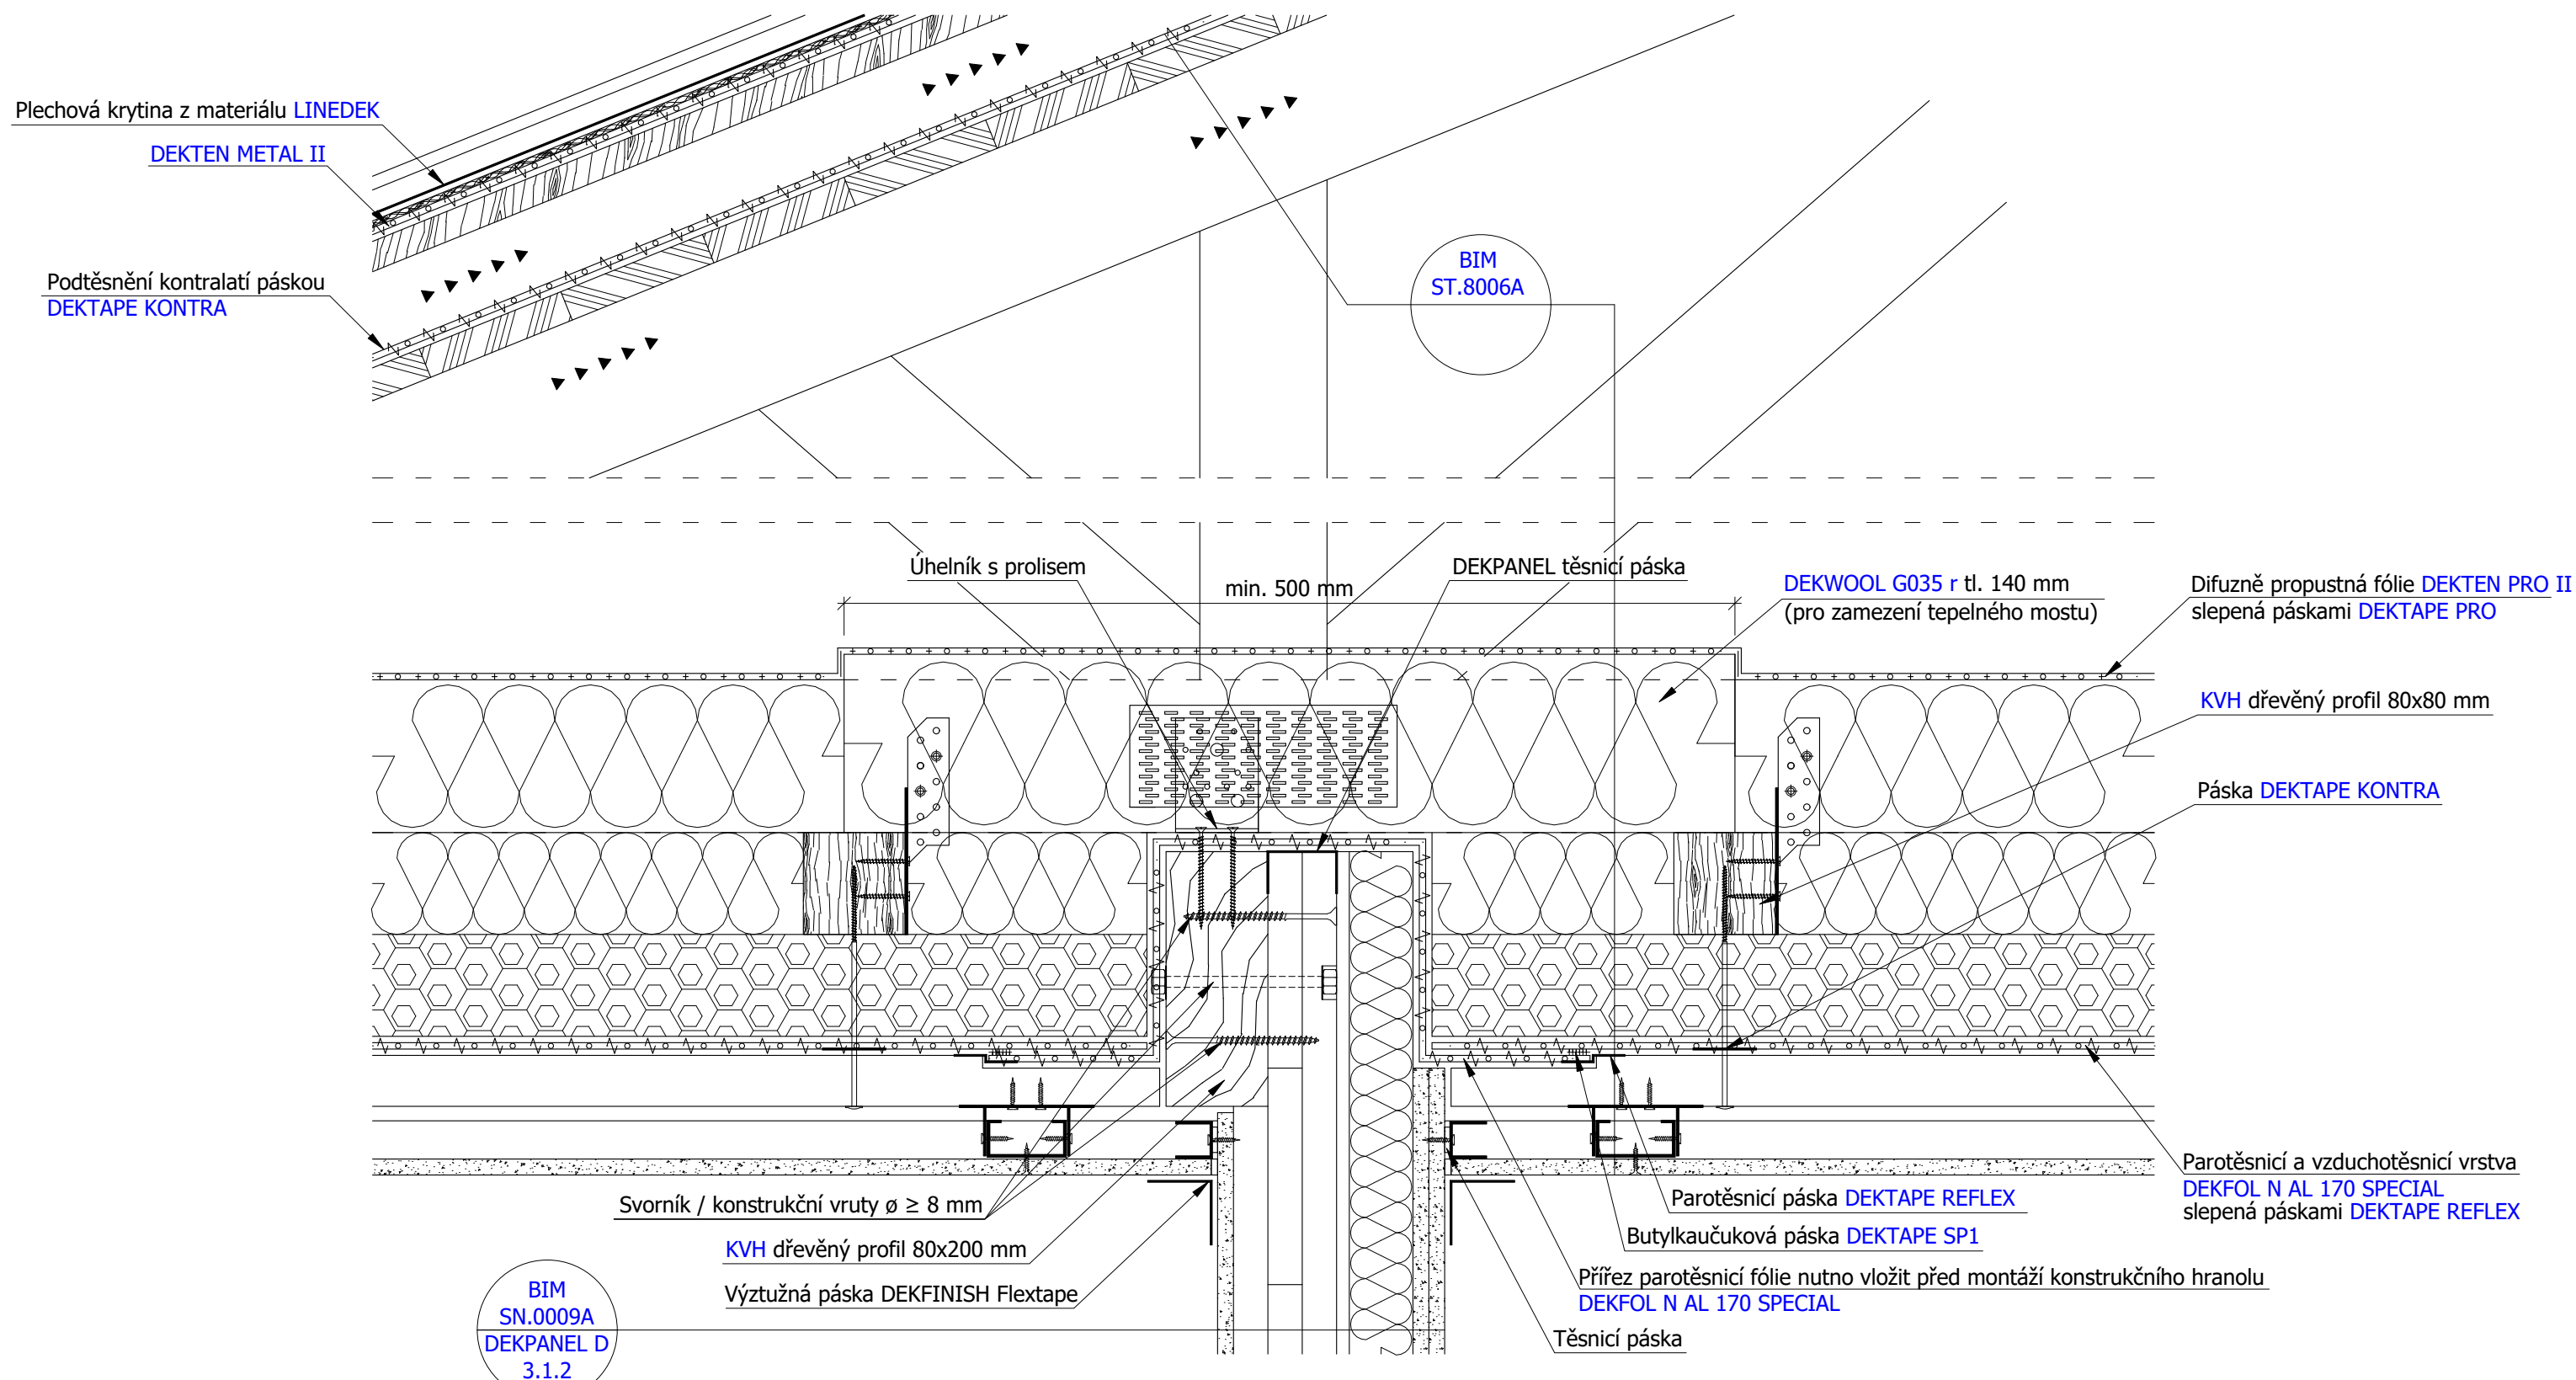

Pro návrh dimenze doplňkové hydroizolační vrstvy se uplatní Pravidla Cechu klempířů, pokrývačů a tesařů, resp. výrobce použité skládané krytiny.

Spolehlivost hydroizolační konstrukce konkrétní stavby je nutné vždy ověřit postupem podle Směrnice ČHS 01.

STŘECHA, PLOCHA, SKLÁDANÁ KRYTINA, VAZNÍK, PODHLED, STĚNA, PŘÍČKA, PŘEDSTĚNA, DEKPANEL