


ST.8006C, SN.0001A, SN.0003B, PH.1003A

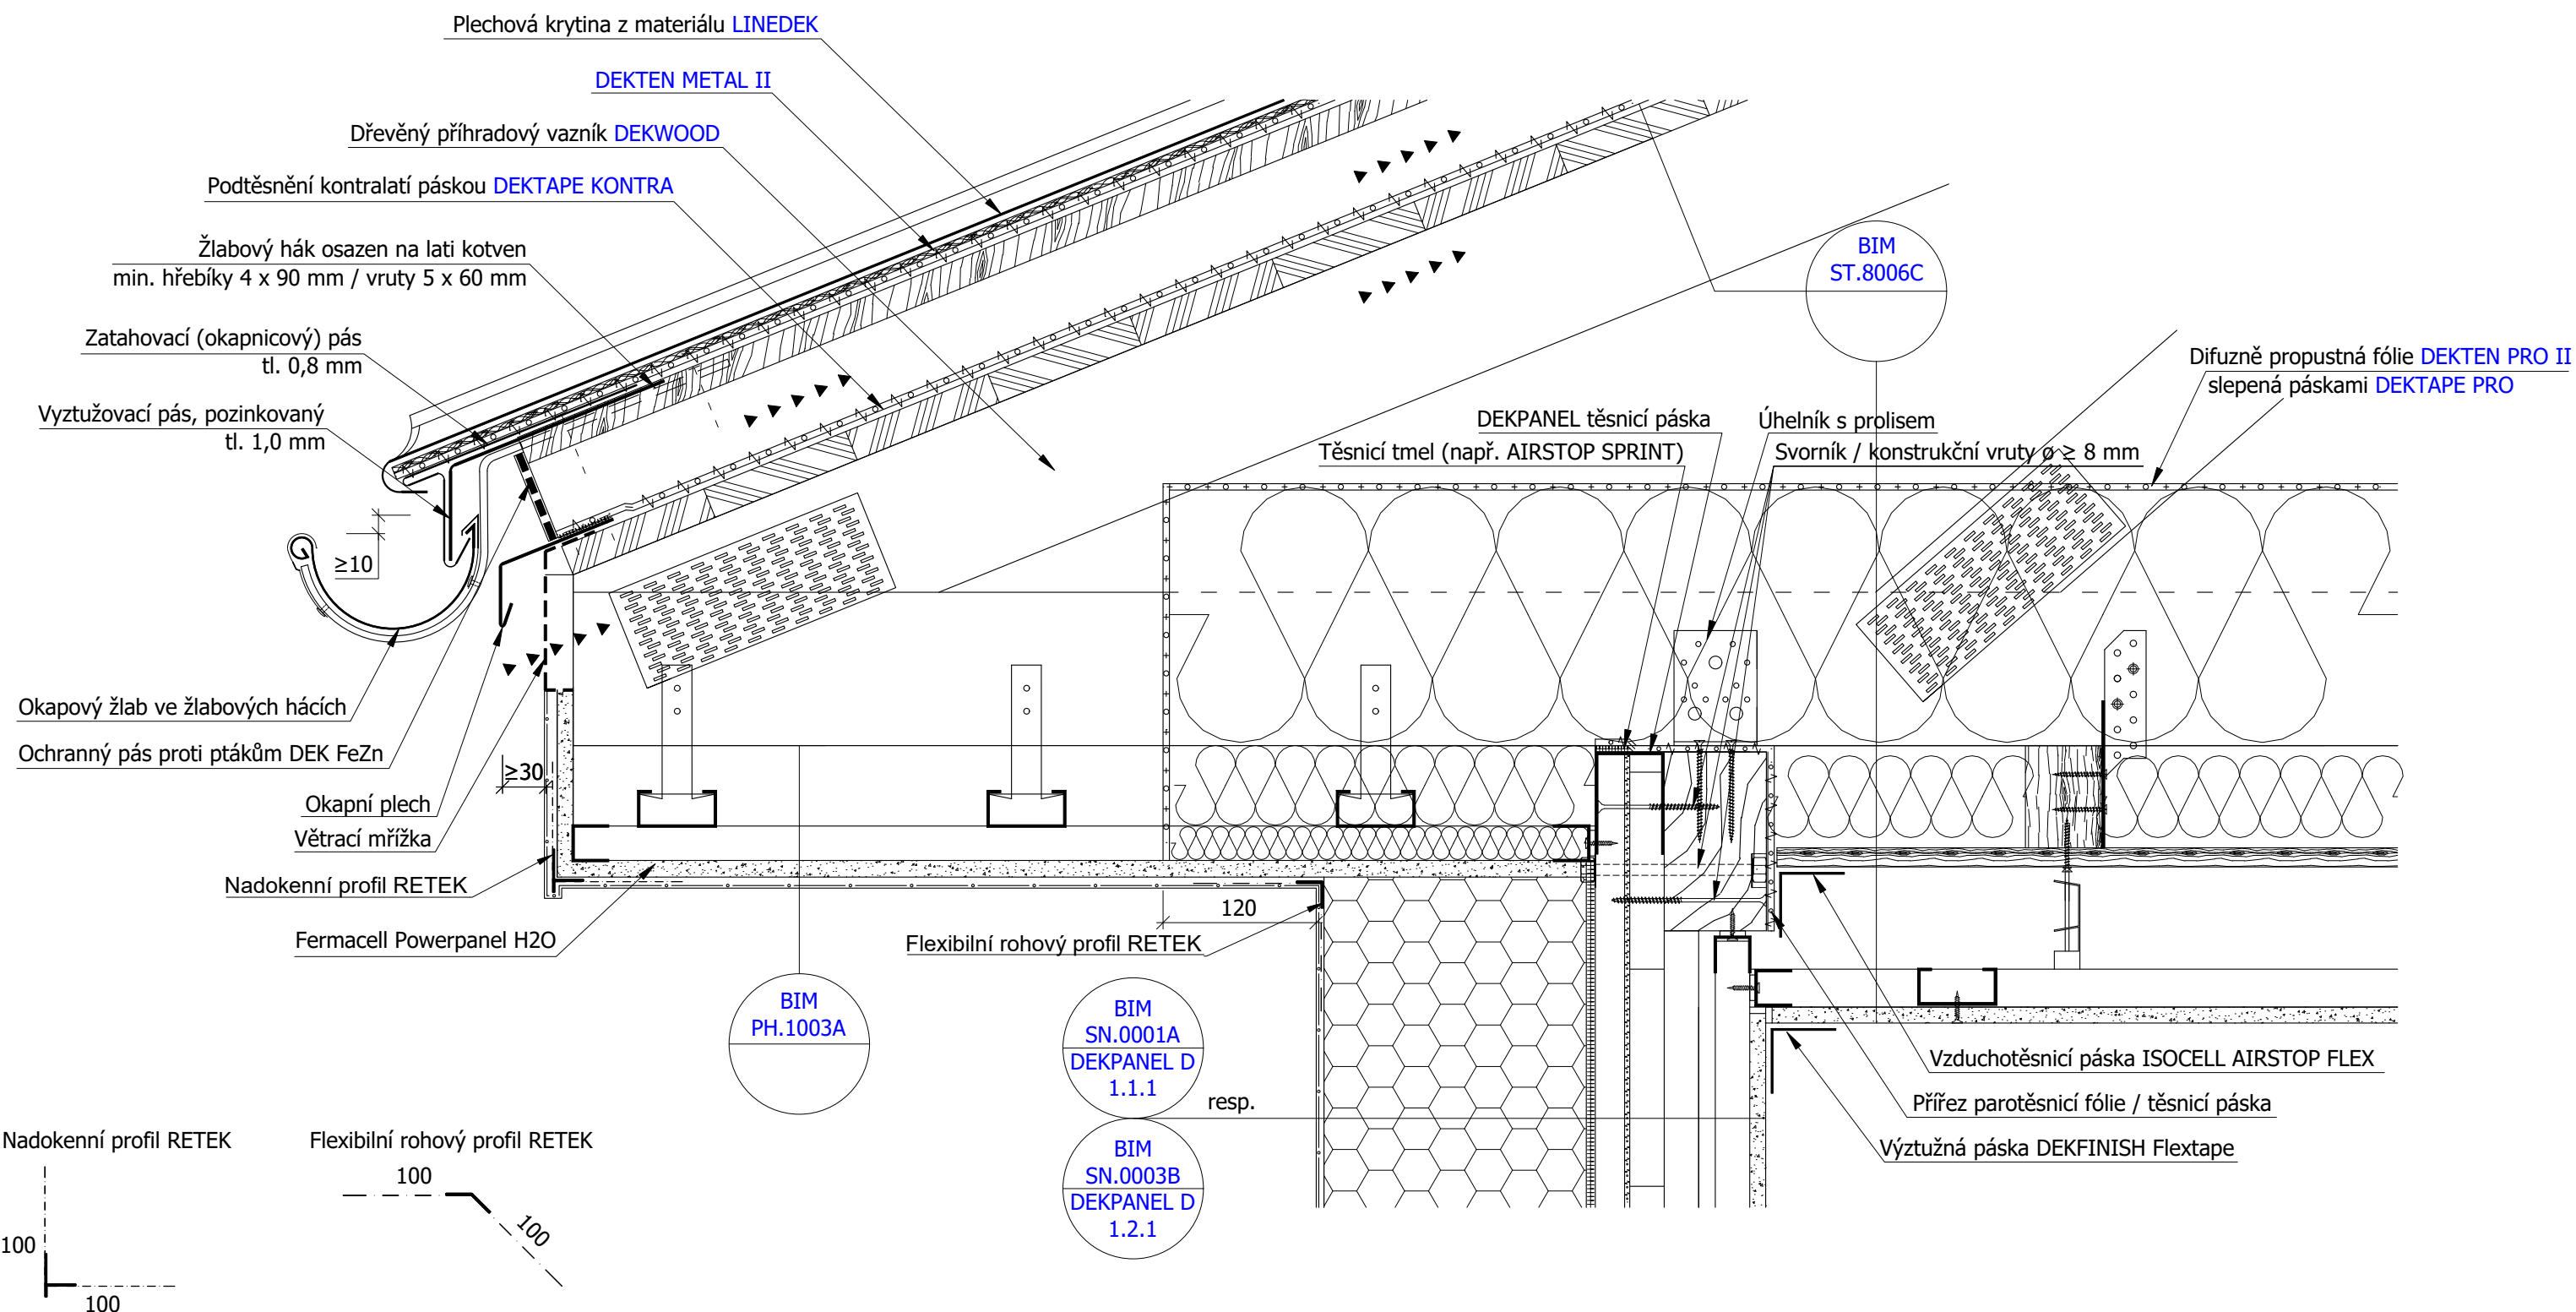

Pro návrh dimenze doplňkové hydroizolační vrstvy se uplatní Pravidla Cechu klempířů, pokrývačů a tesařů, resp. výrobce použité skládané krytiny.

Spolehlivost hydroizolační konstrukce konkrétní stavby
je nutné vždy ověřit postupem podle Směrnice ČHS 01.

STŘECHA, OKRAJ, ŘÍMSA, OKAP, SKLÁDANÁ KRYTINA, VAZNÍK, PODHLED, STĚNA, ETICS, DEKPANEL, PŘEDSTĚNA