


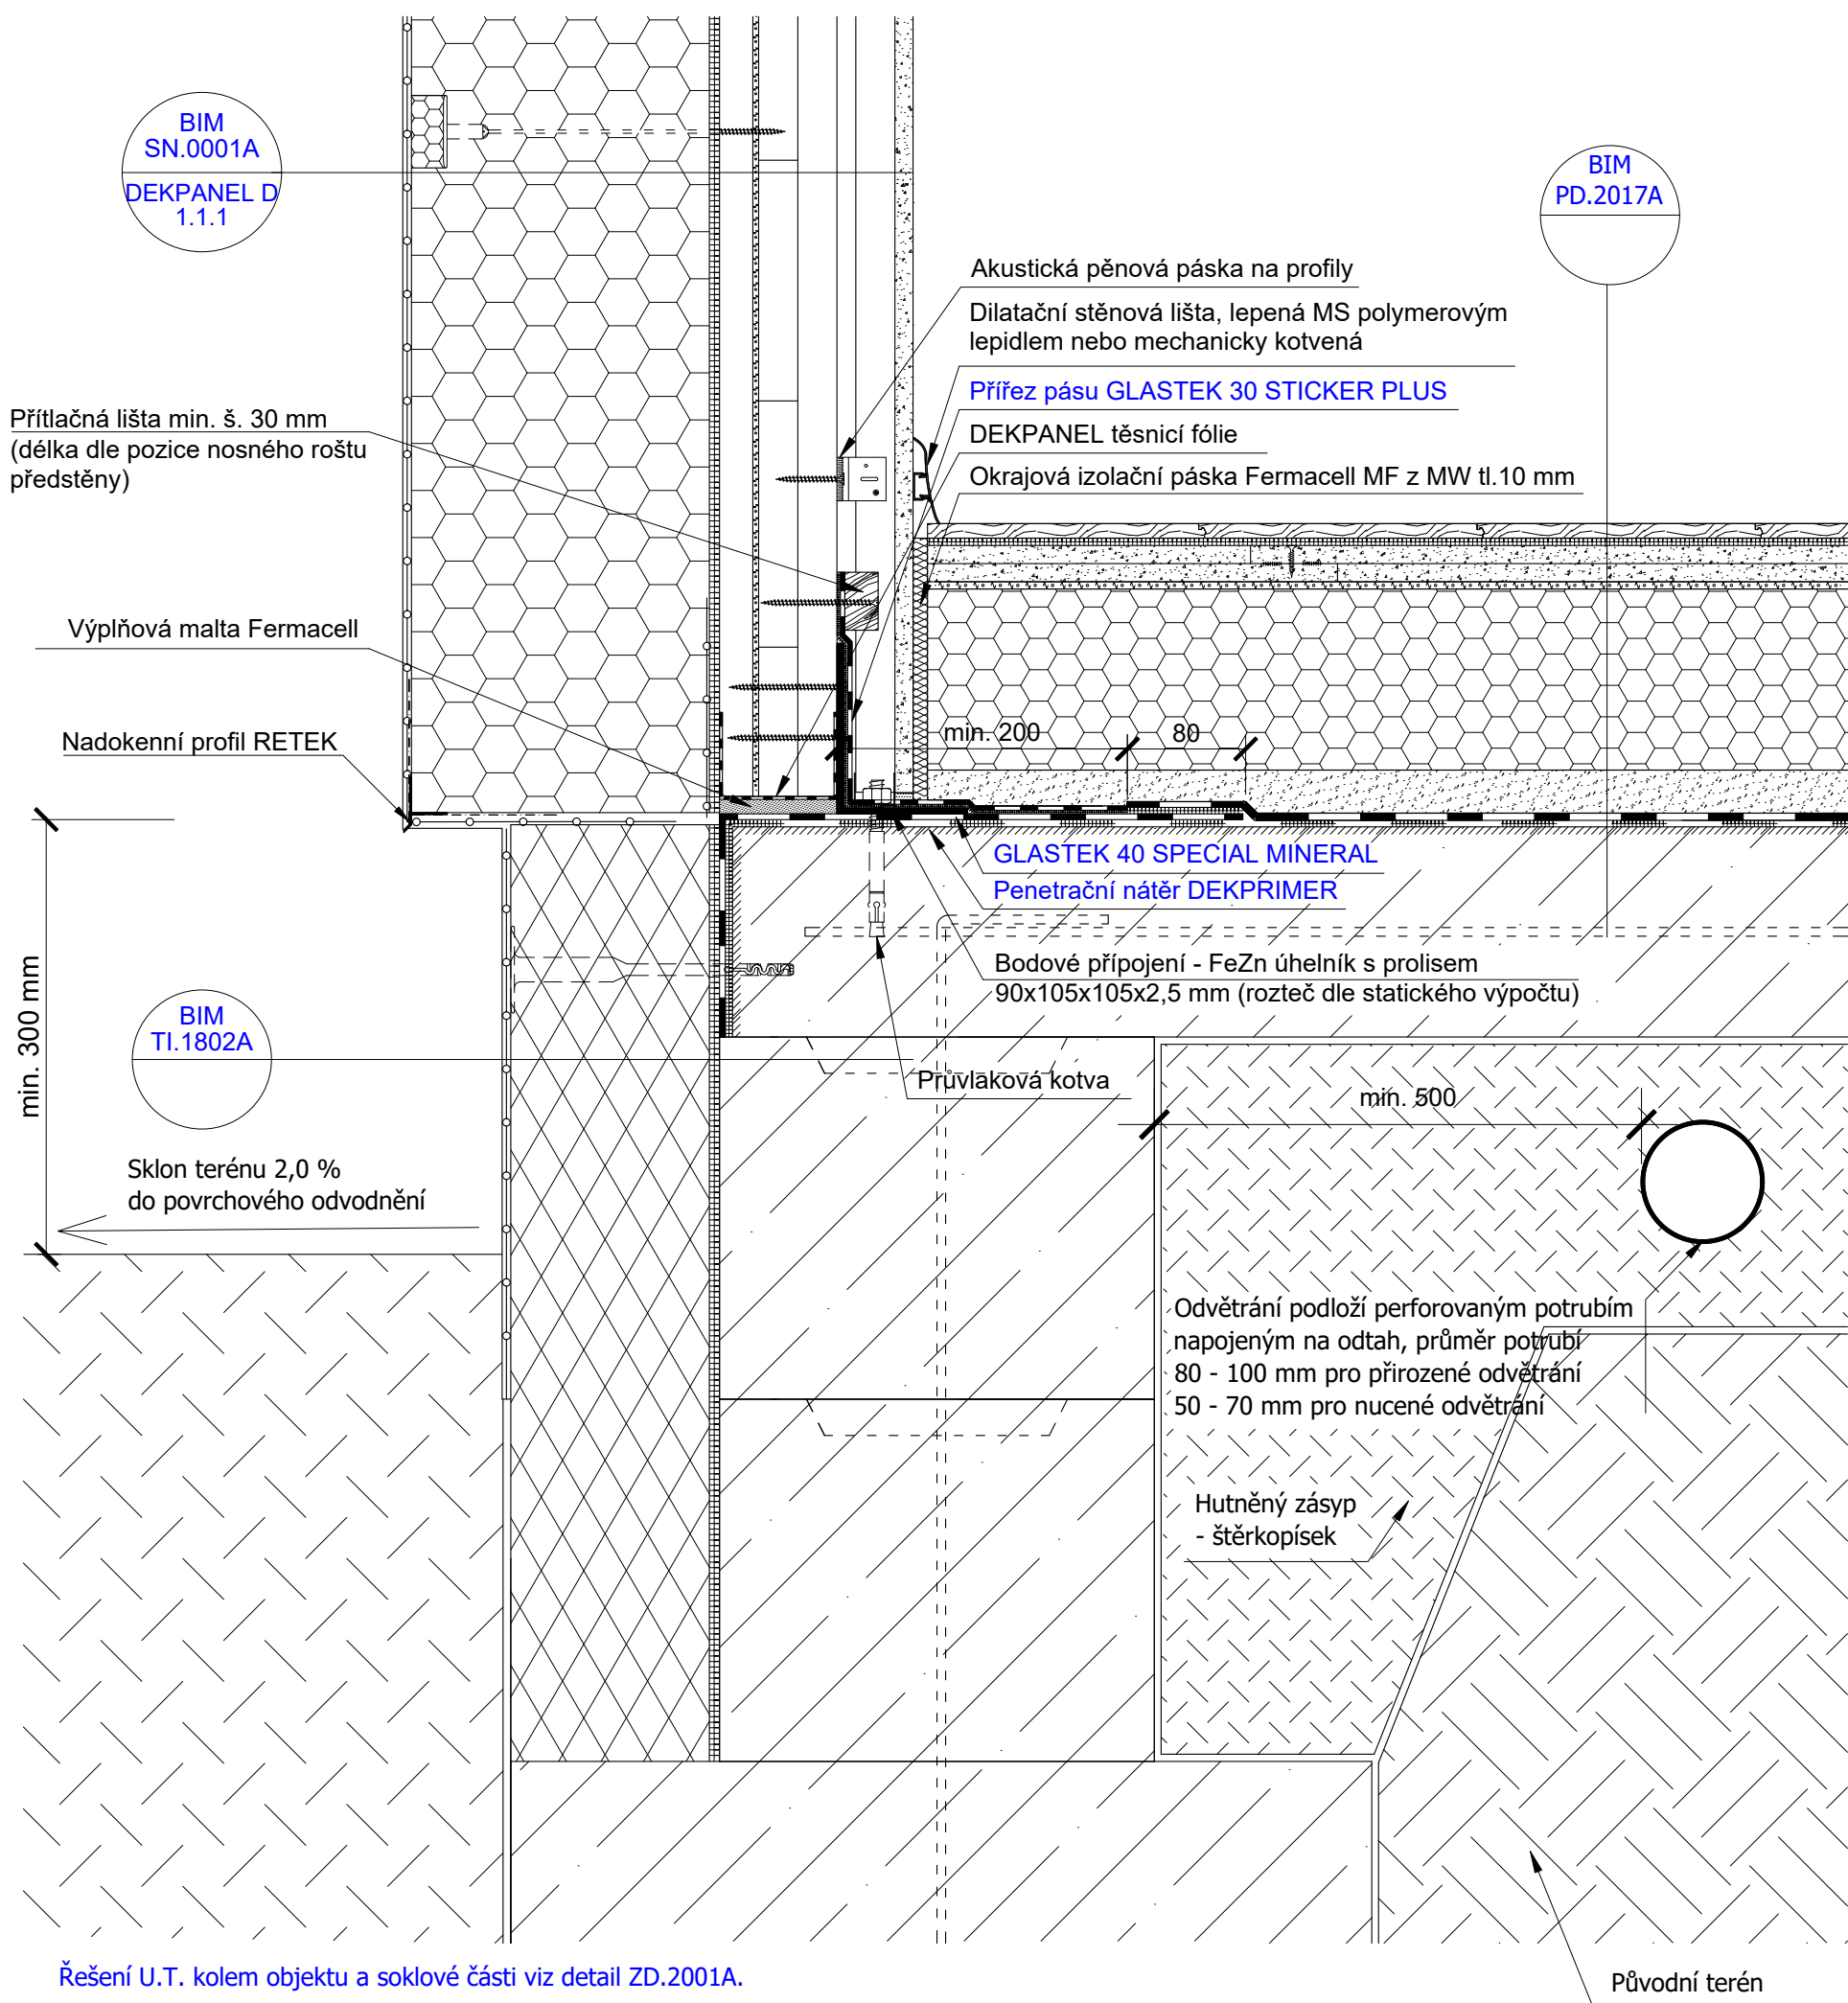

Spolehlivost hydroizolační konstrukce konkrétní stavby  
je nutné vždy ověřit postupem podle Směrnice ČHS 01.

SPODNÍ STAVBA, OKRAJ, POVLAK ASFALTOVÝ PÁS, SOKL, ETICS,  
STĚNA, PŘEDSTĚNA, DEKPANEL, PODLAHA, DILATACE, TERÉN