


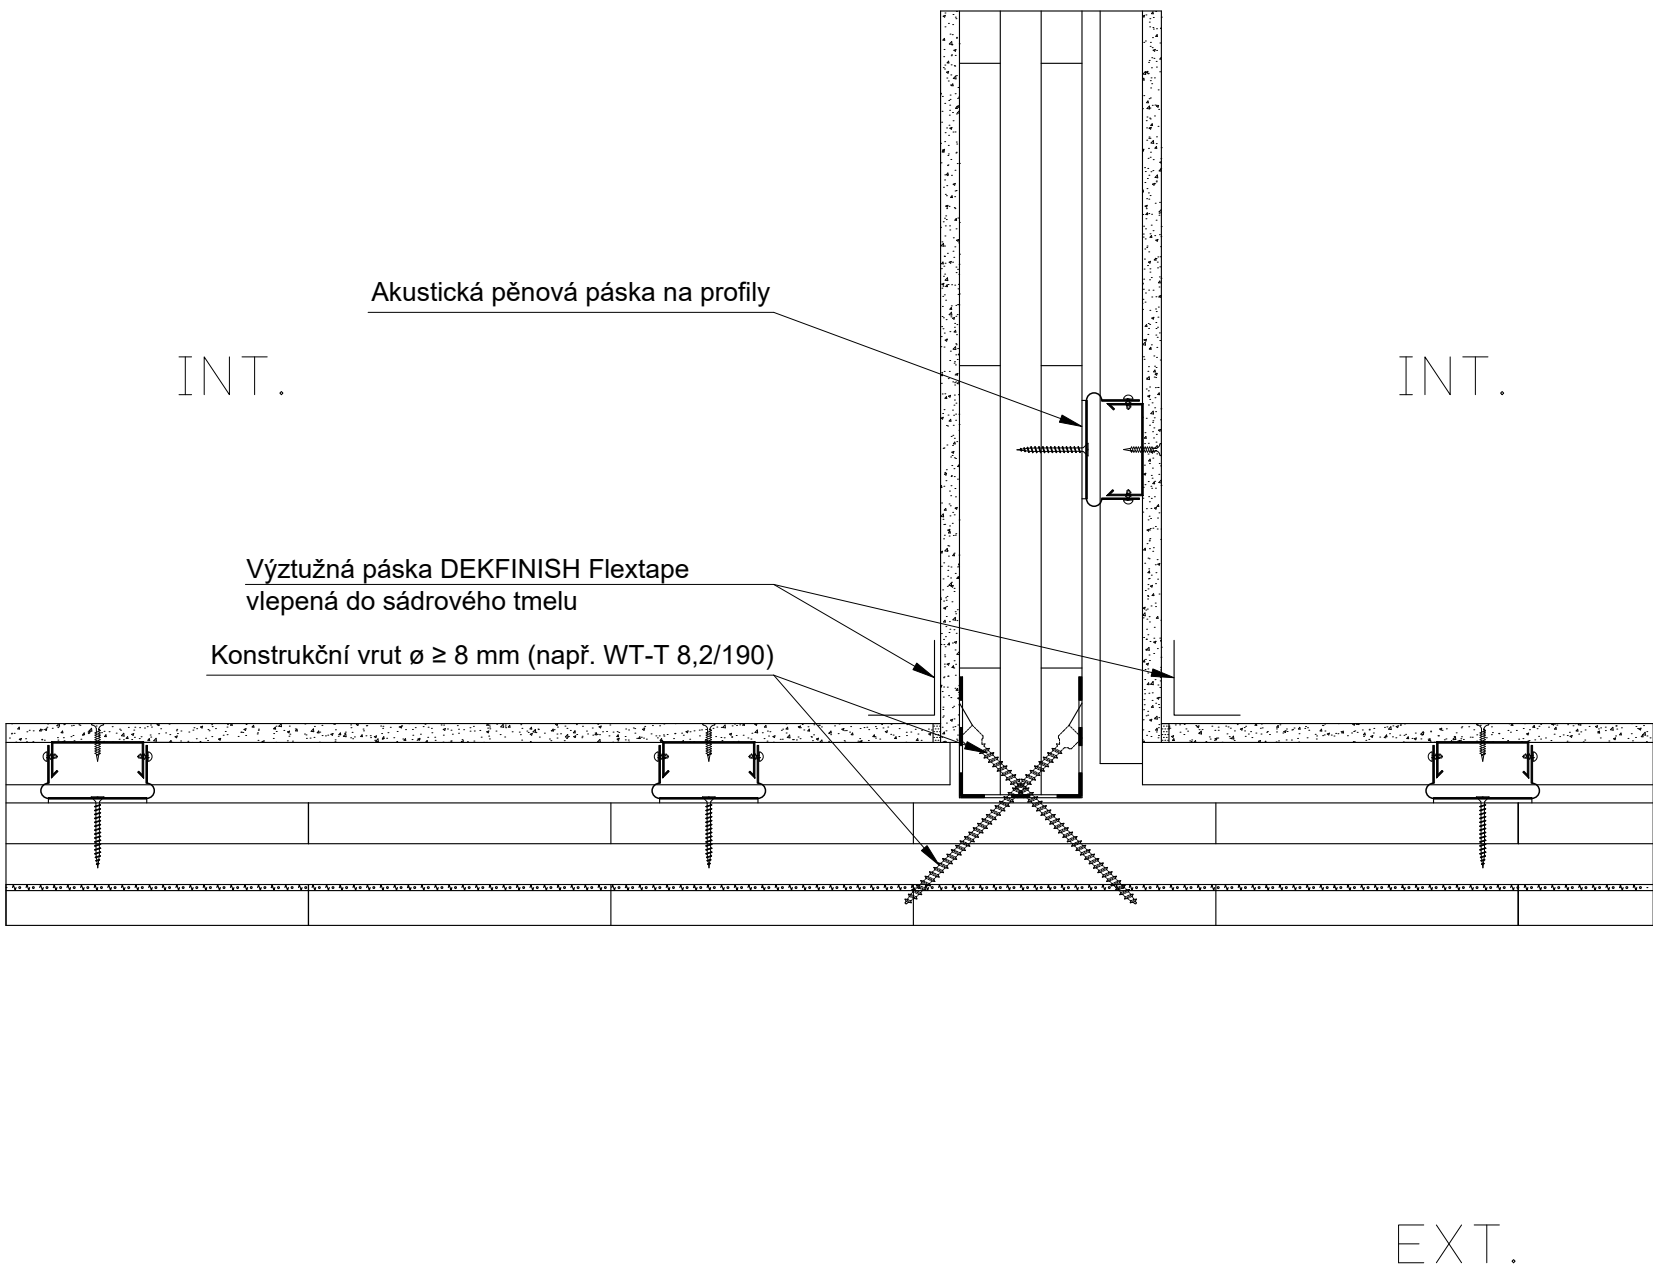

Napojení vnitřní nosné stěny na obvodovou stěnu šikmými vruty.

STĚNA, PŘEDSTĚNA, OKRAJ, KOUT, DEKPANEL