


BIM
SN.0001A
DEKPANEL D
1.1.1

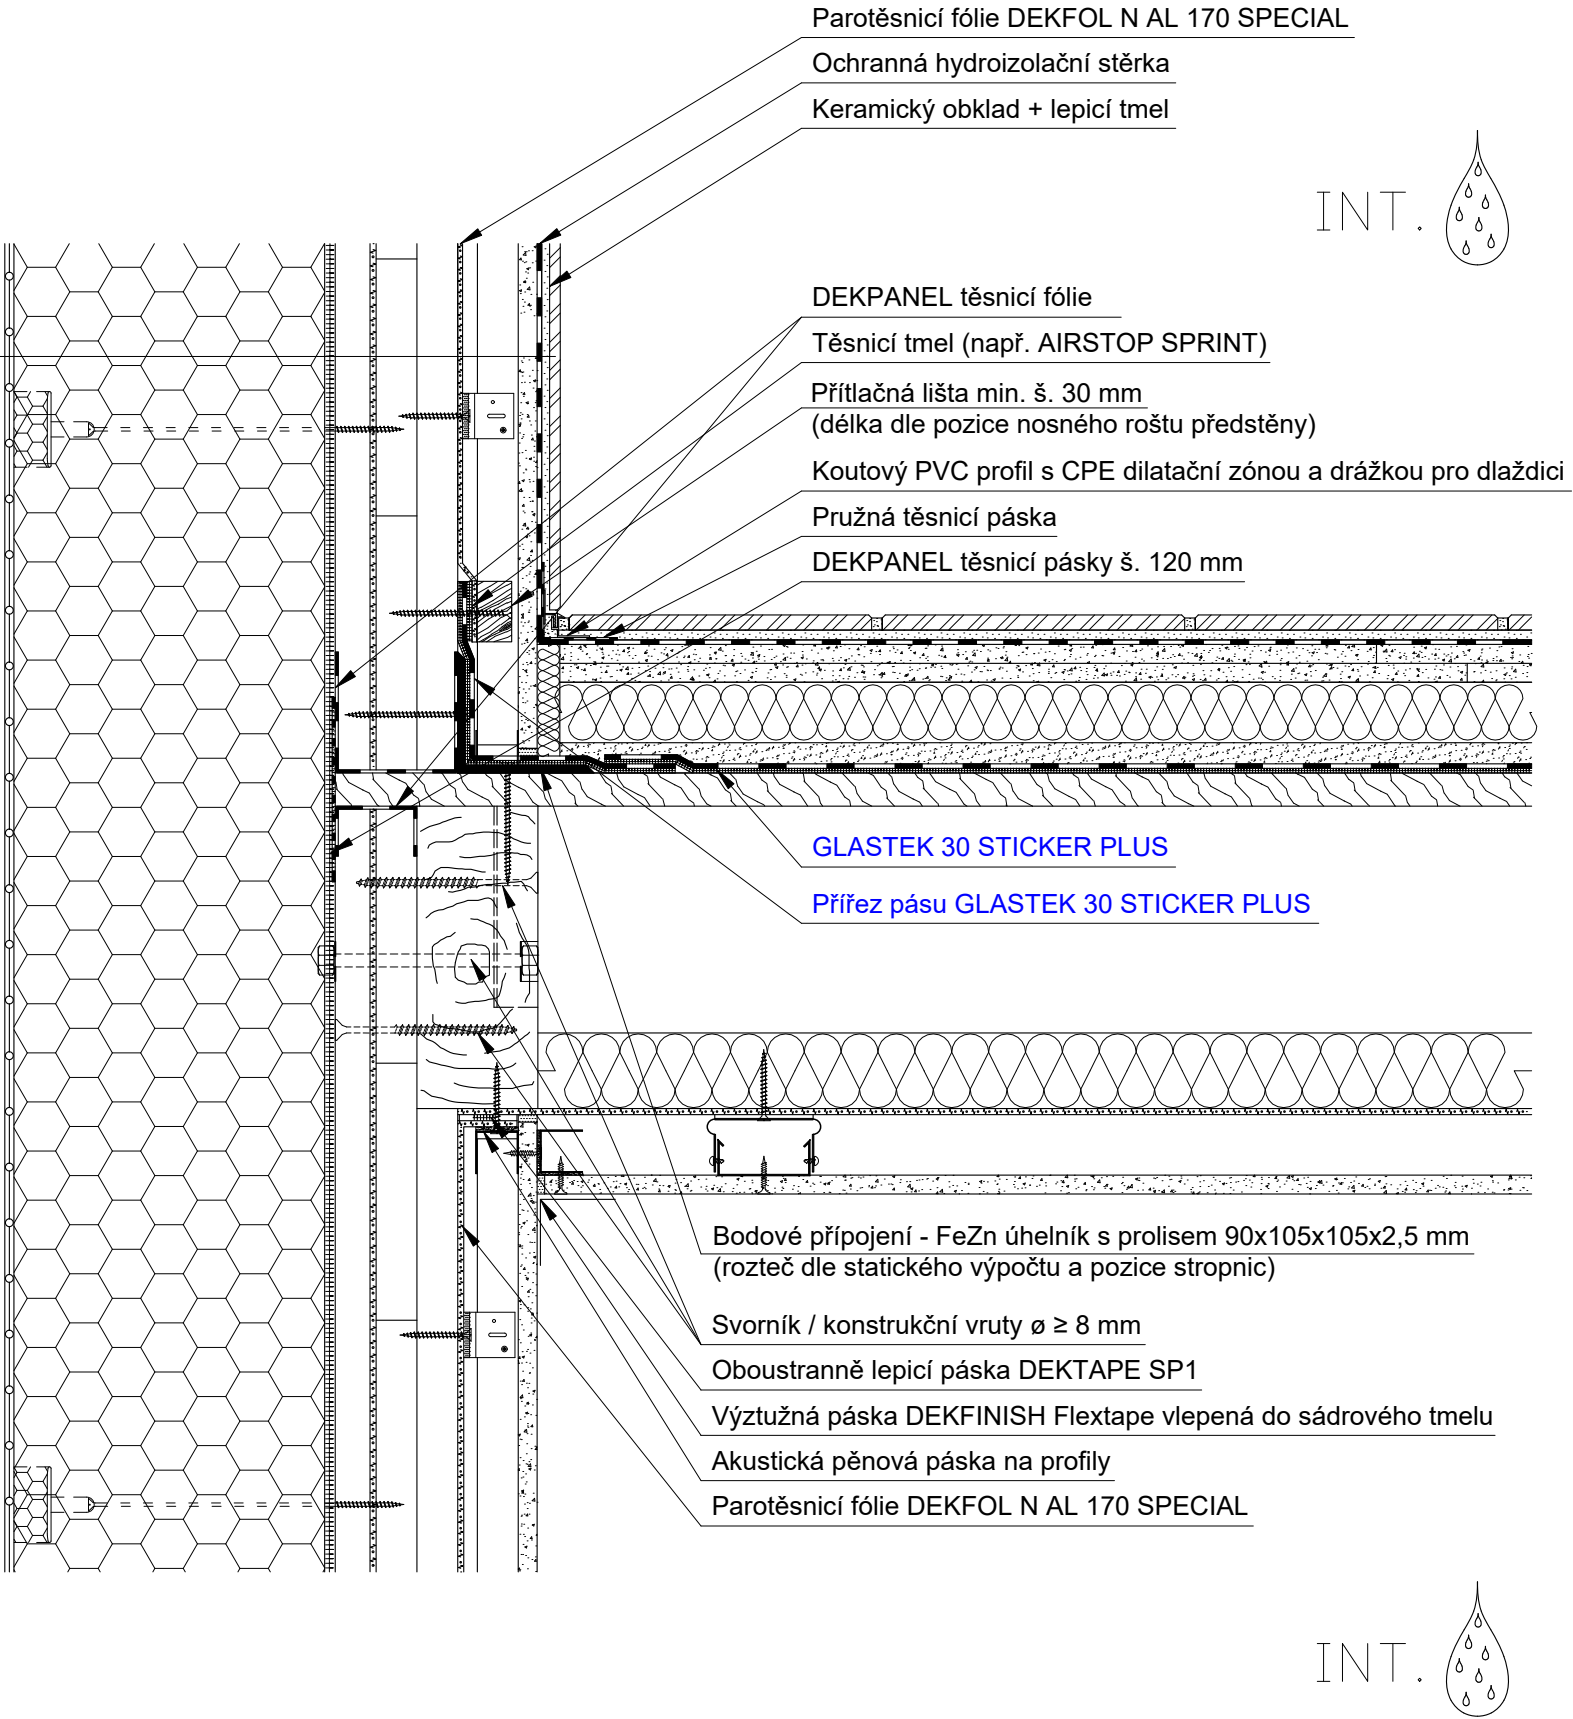

STĚNA, PŘEDSTĚNA, DEKPANEL, ETICS, PODLAHA, OKRAJ, DILATACE, STROP, PODHLED