

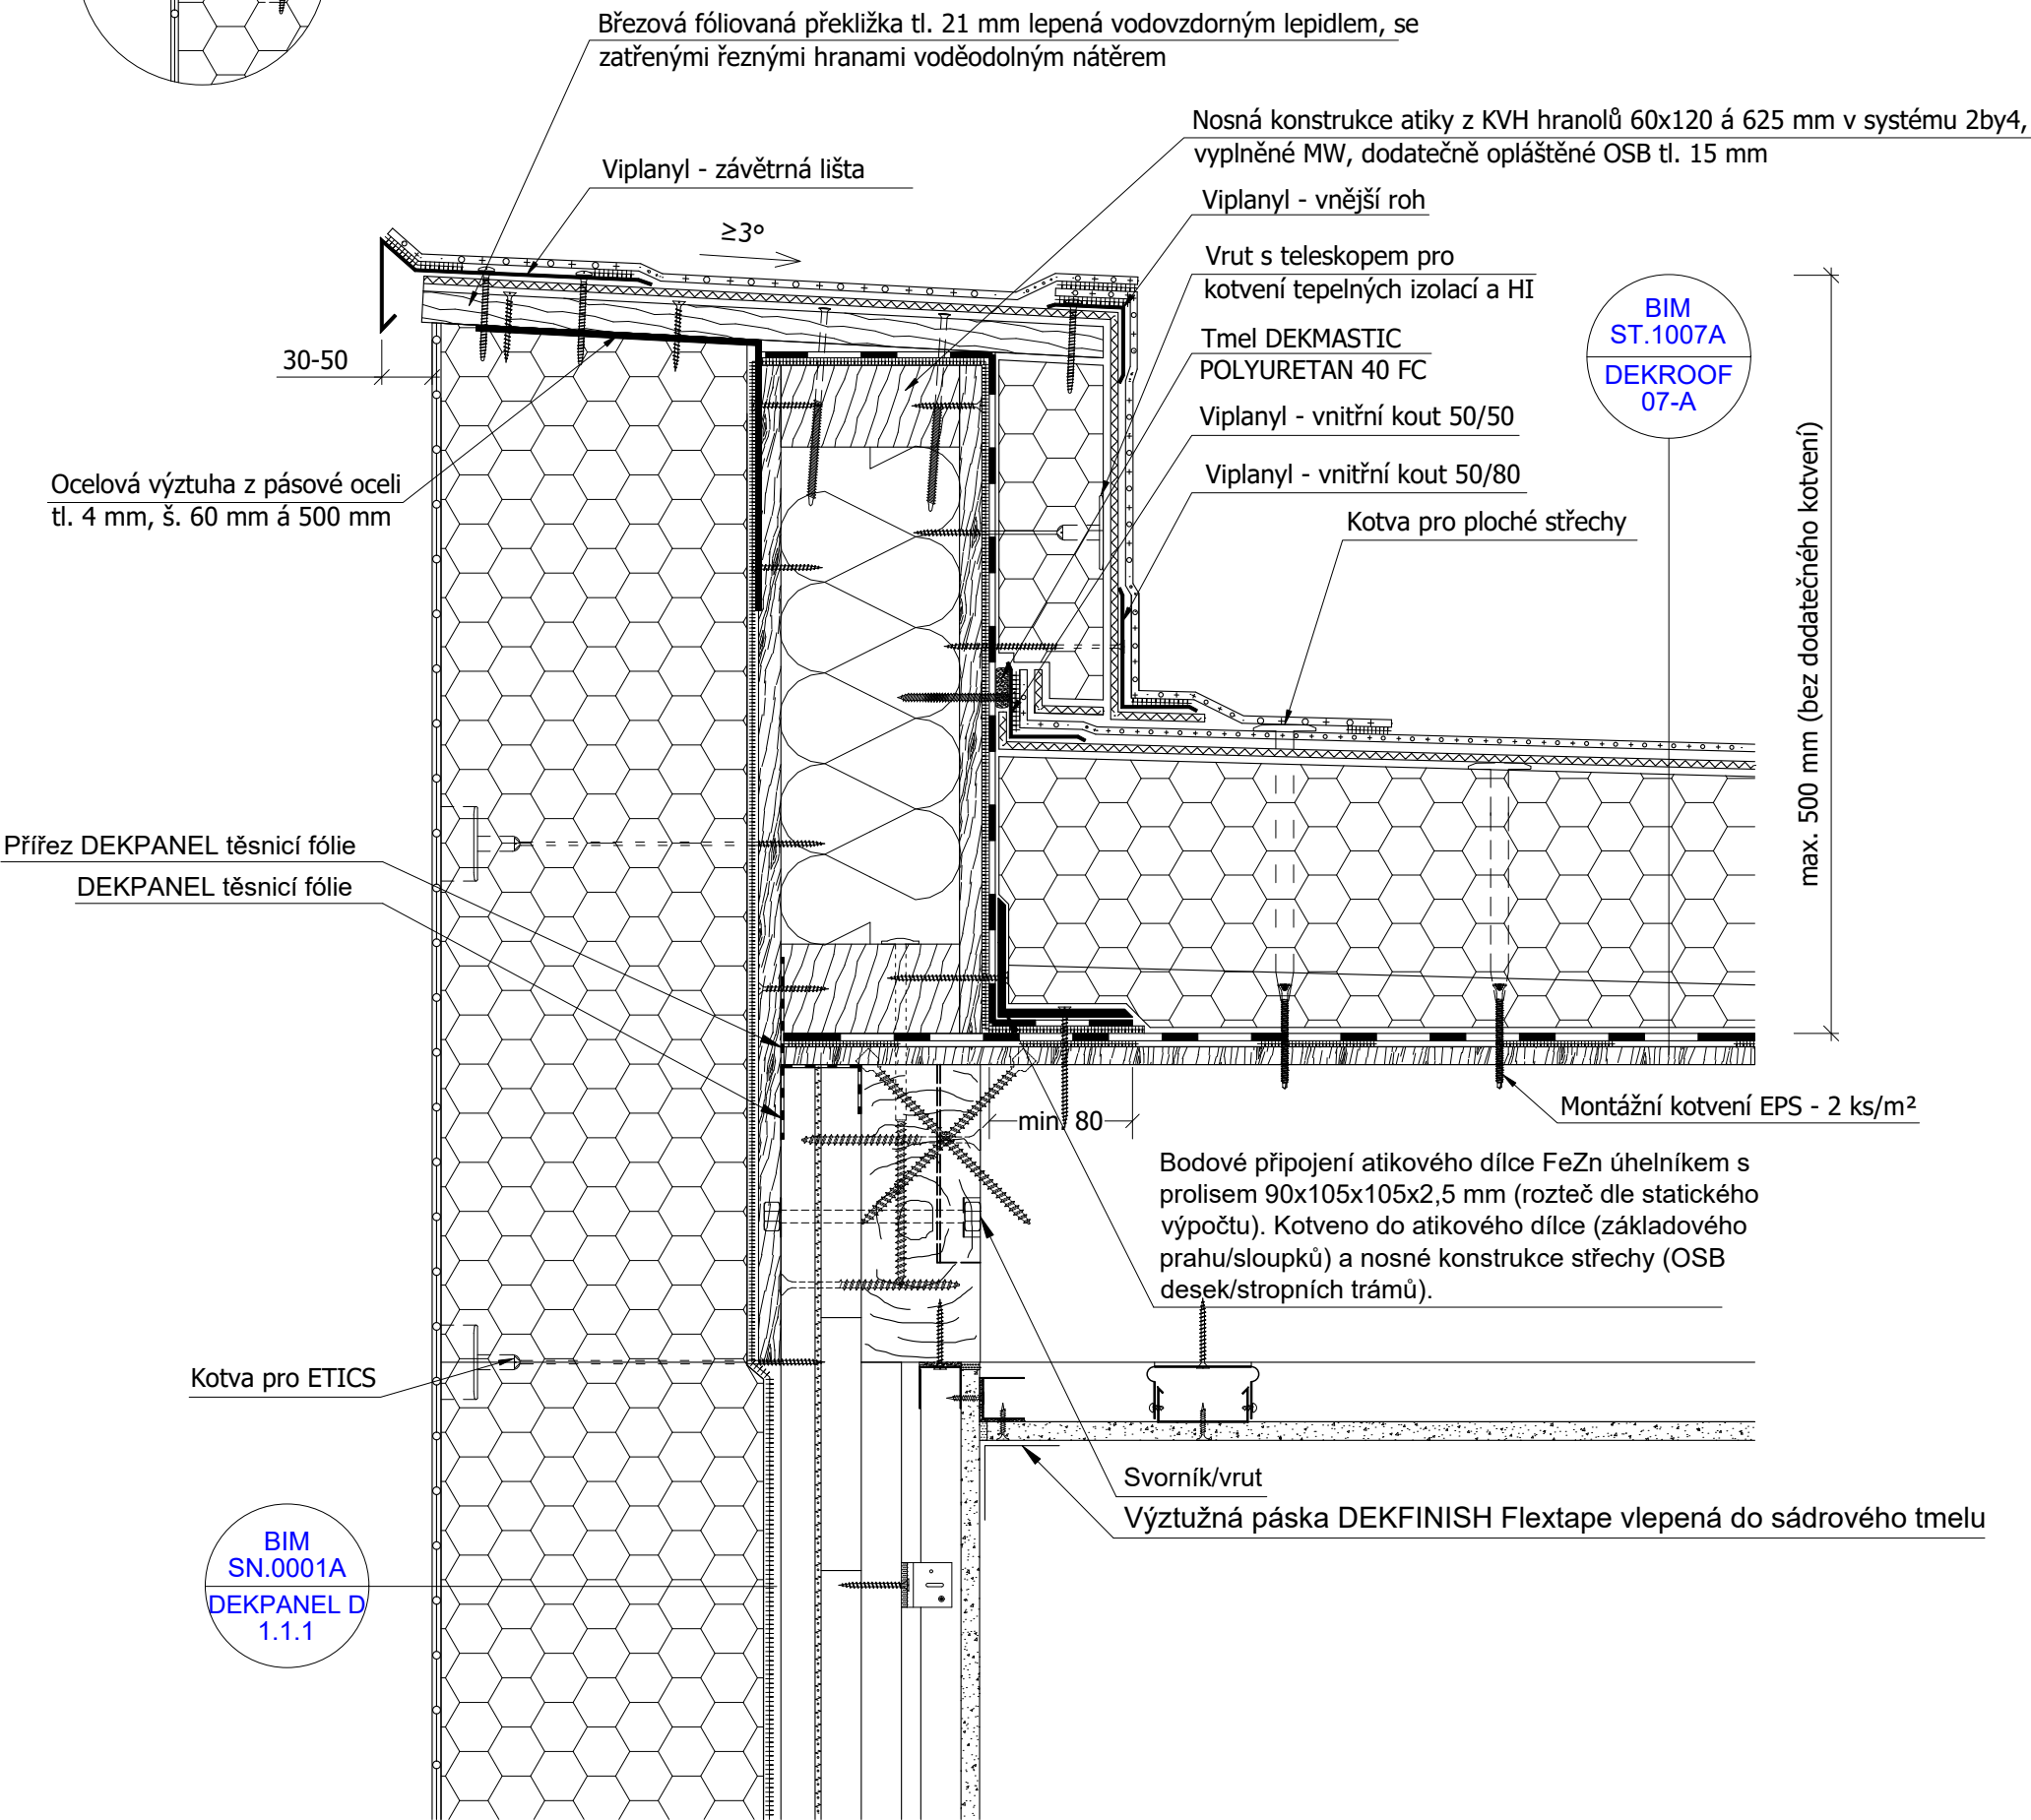


Alternativní řešení ukončení ETICS

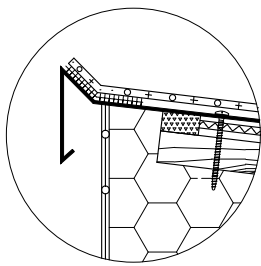

Profily z poplastovaného plechu

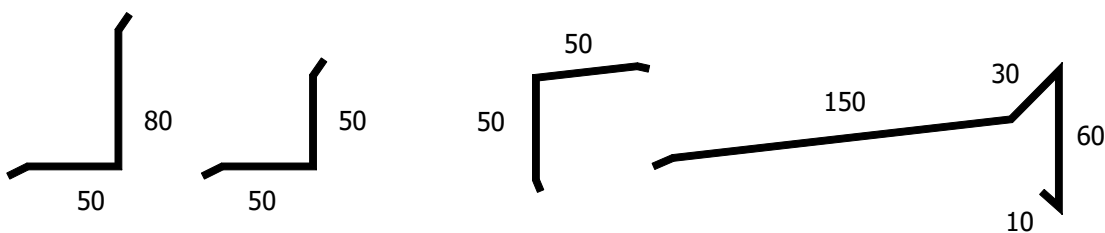

Varianta při zateplení plochy střechy a následně atiky.
Viplanyl - vnitřní kout 50/80 lze vynechat za předpokladu zručného opracování.

Spolehlivost hydroizolační konstrukce konkrétní stavby je nutné vždy ověřit postupem podle Směrnice ČHIS 01.

STŘECHA, OKRAJ, POVLAK PVC-P, ATIKA, ETICS, STĚNA, PŘEDSTĚNA, PODHLED, DEKPANEL, DŘEVĚNÁ RÁMOVÁ KONSTRUKCE