


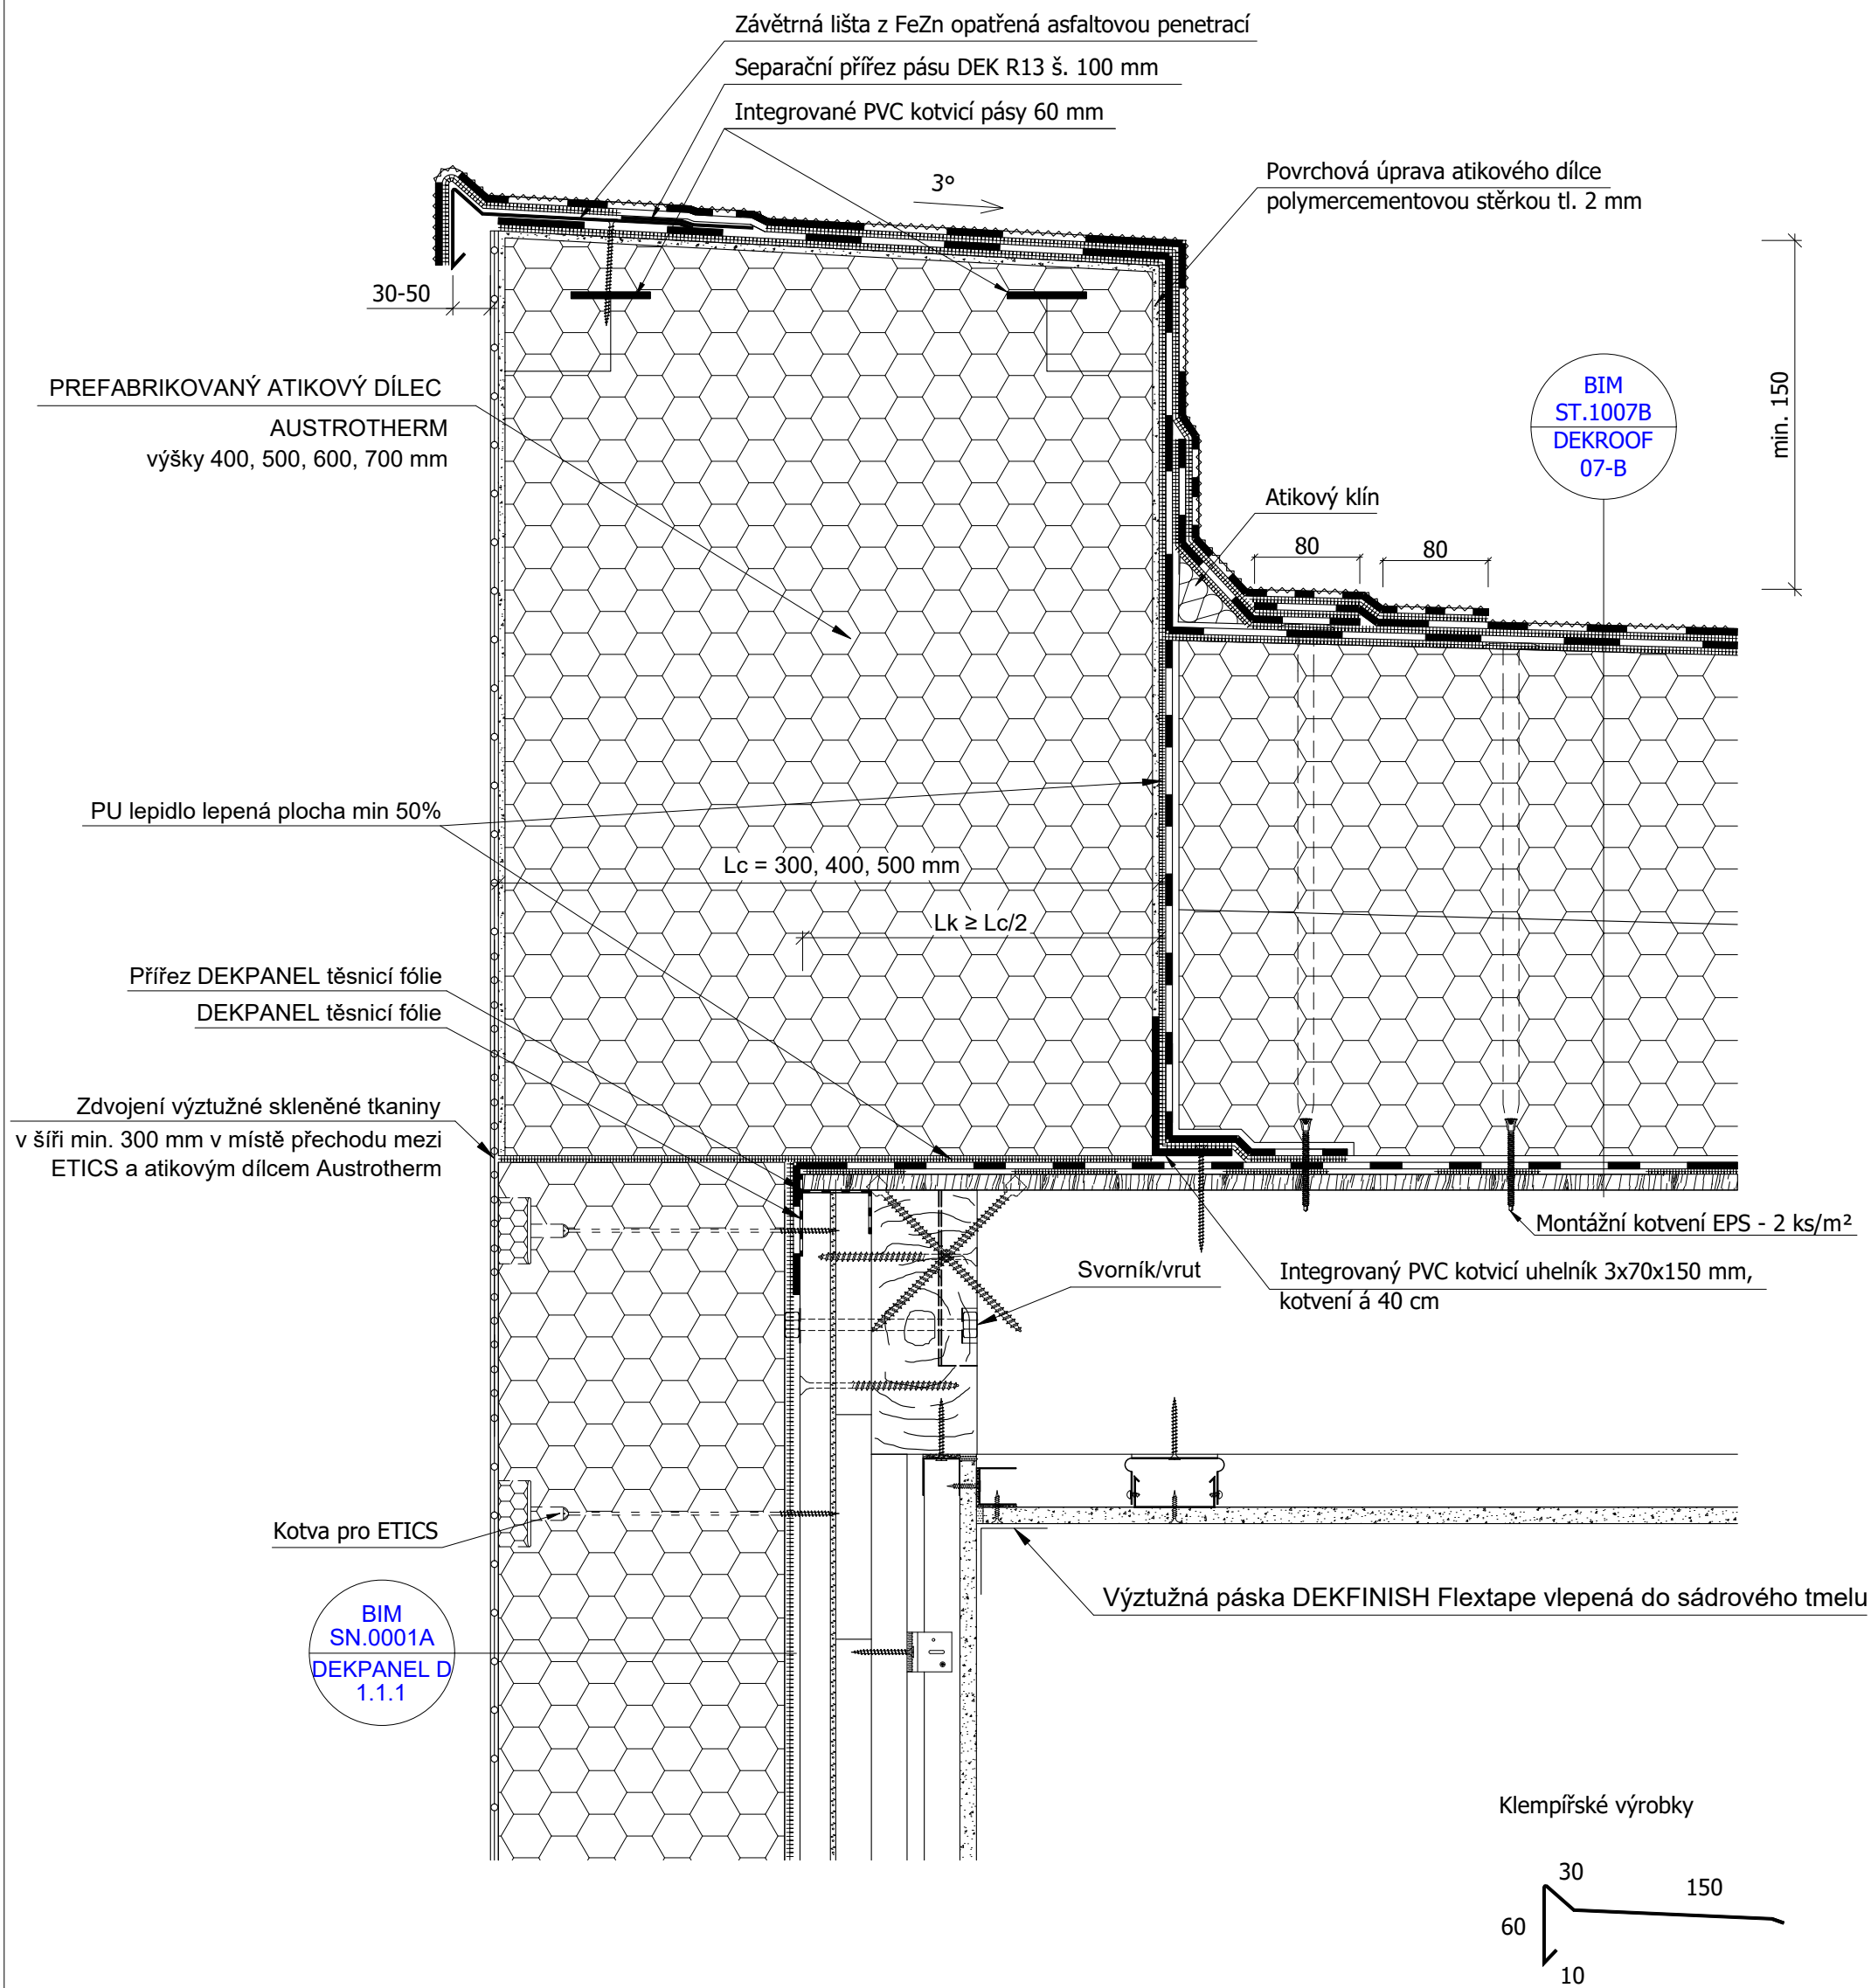

Detail určen pro objekty s namáháním atiky sáním větru max. 2 500 N/m2.

Spolehlivost hydroizolační konstrukce konkrétní stavby je nutné vždy ověřit postupem podle Směrnice ČHS 01.

STŘECHA, OKRAJ, POVLAK ASFALTOVÝ PÁS, ATIKA, ETICS, STĚNA, PŘEDSTĚNA, PODHLED, DEKPANEL