


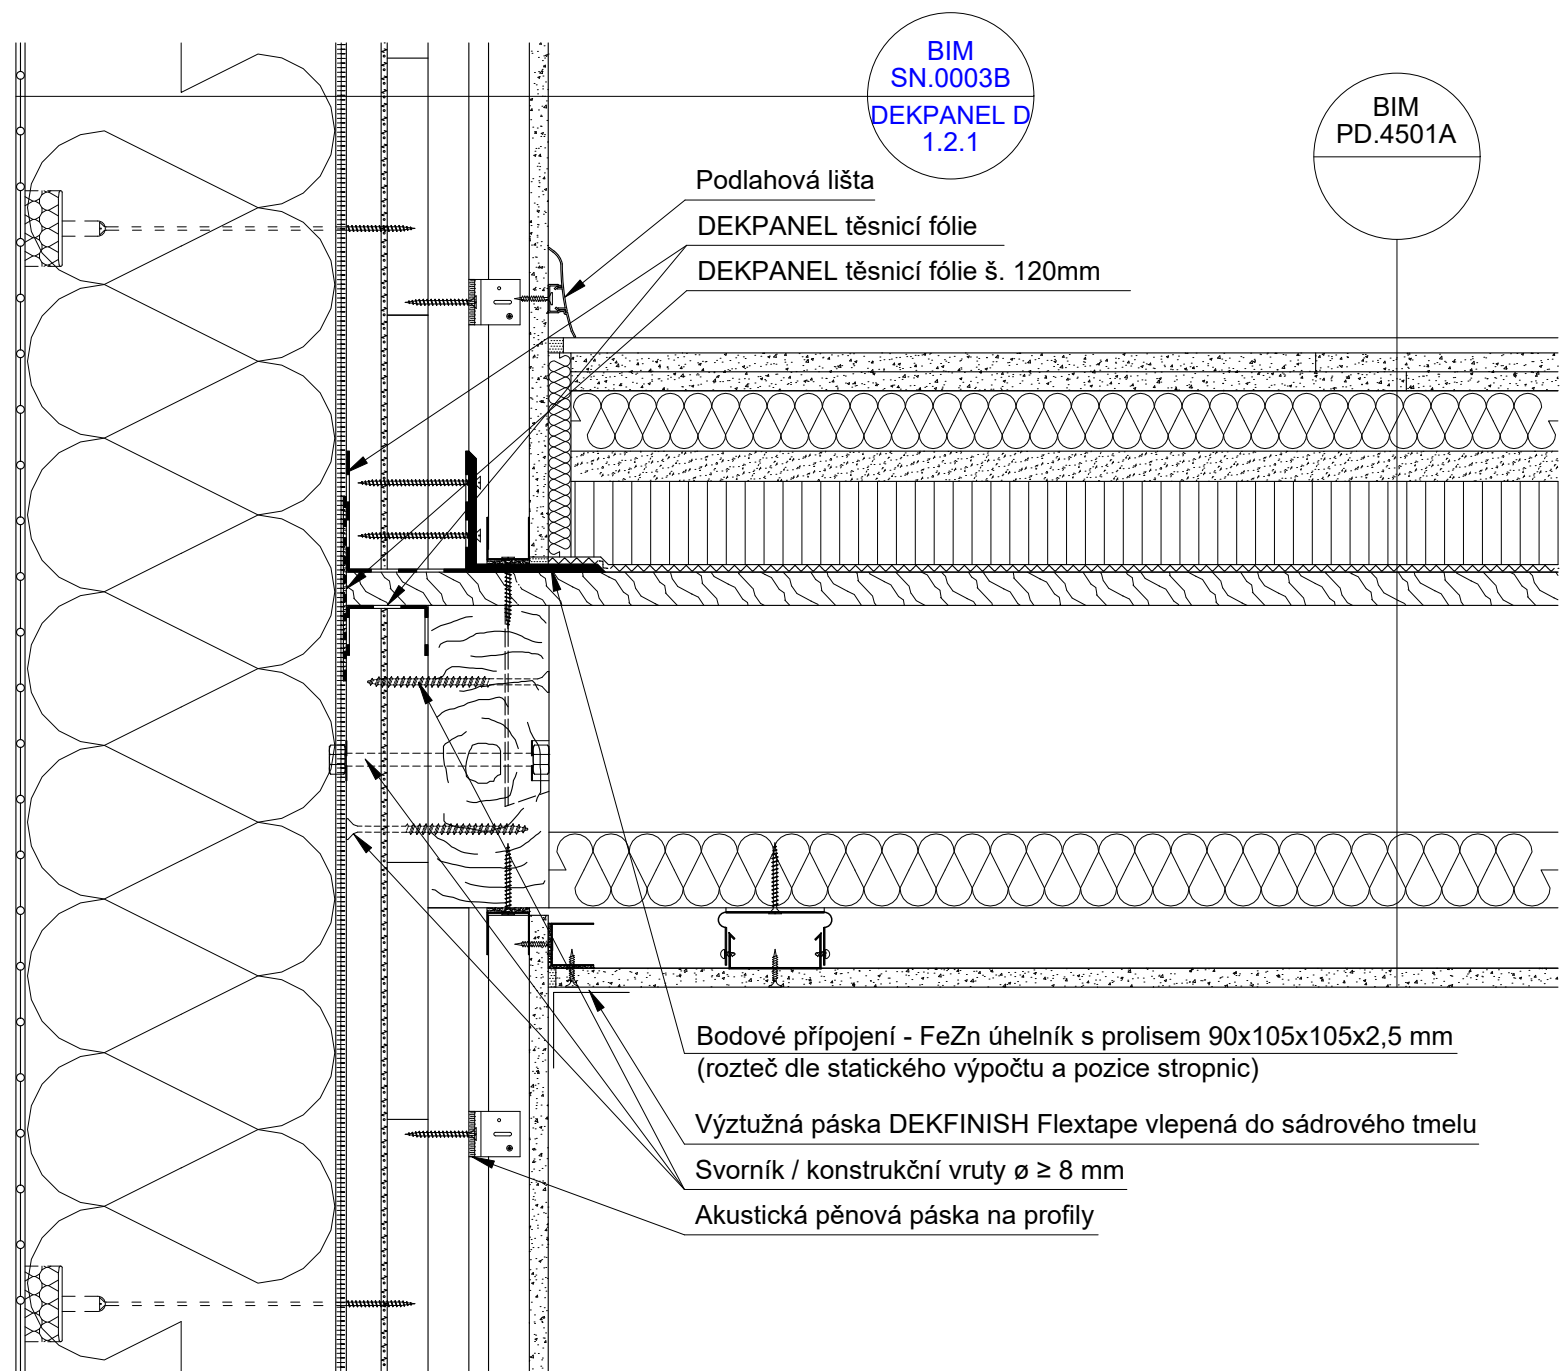

STĚNA, PŘEDSTĚNA, DEKPANEL, ETICS, PODLAHA, OKRAJ, DILATACE, STROP, PODHLED