


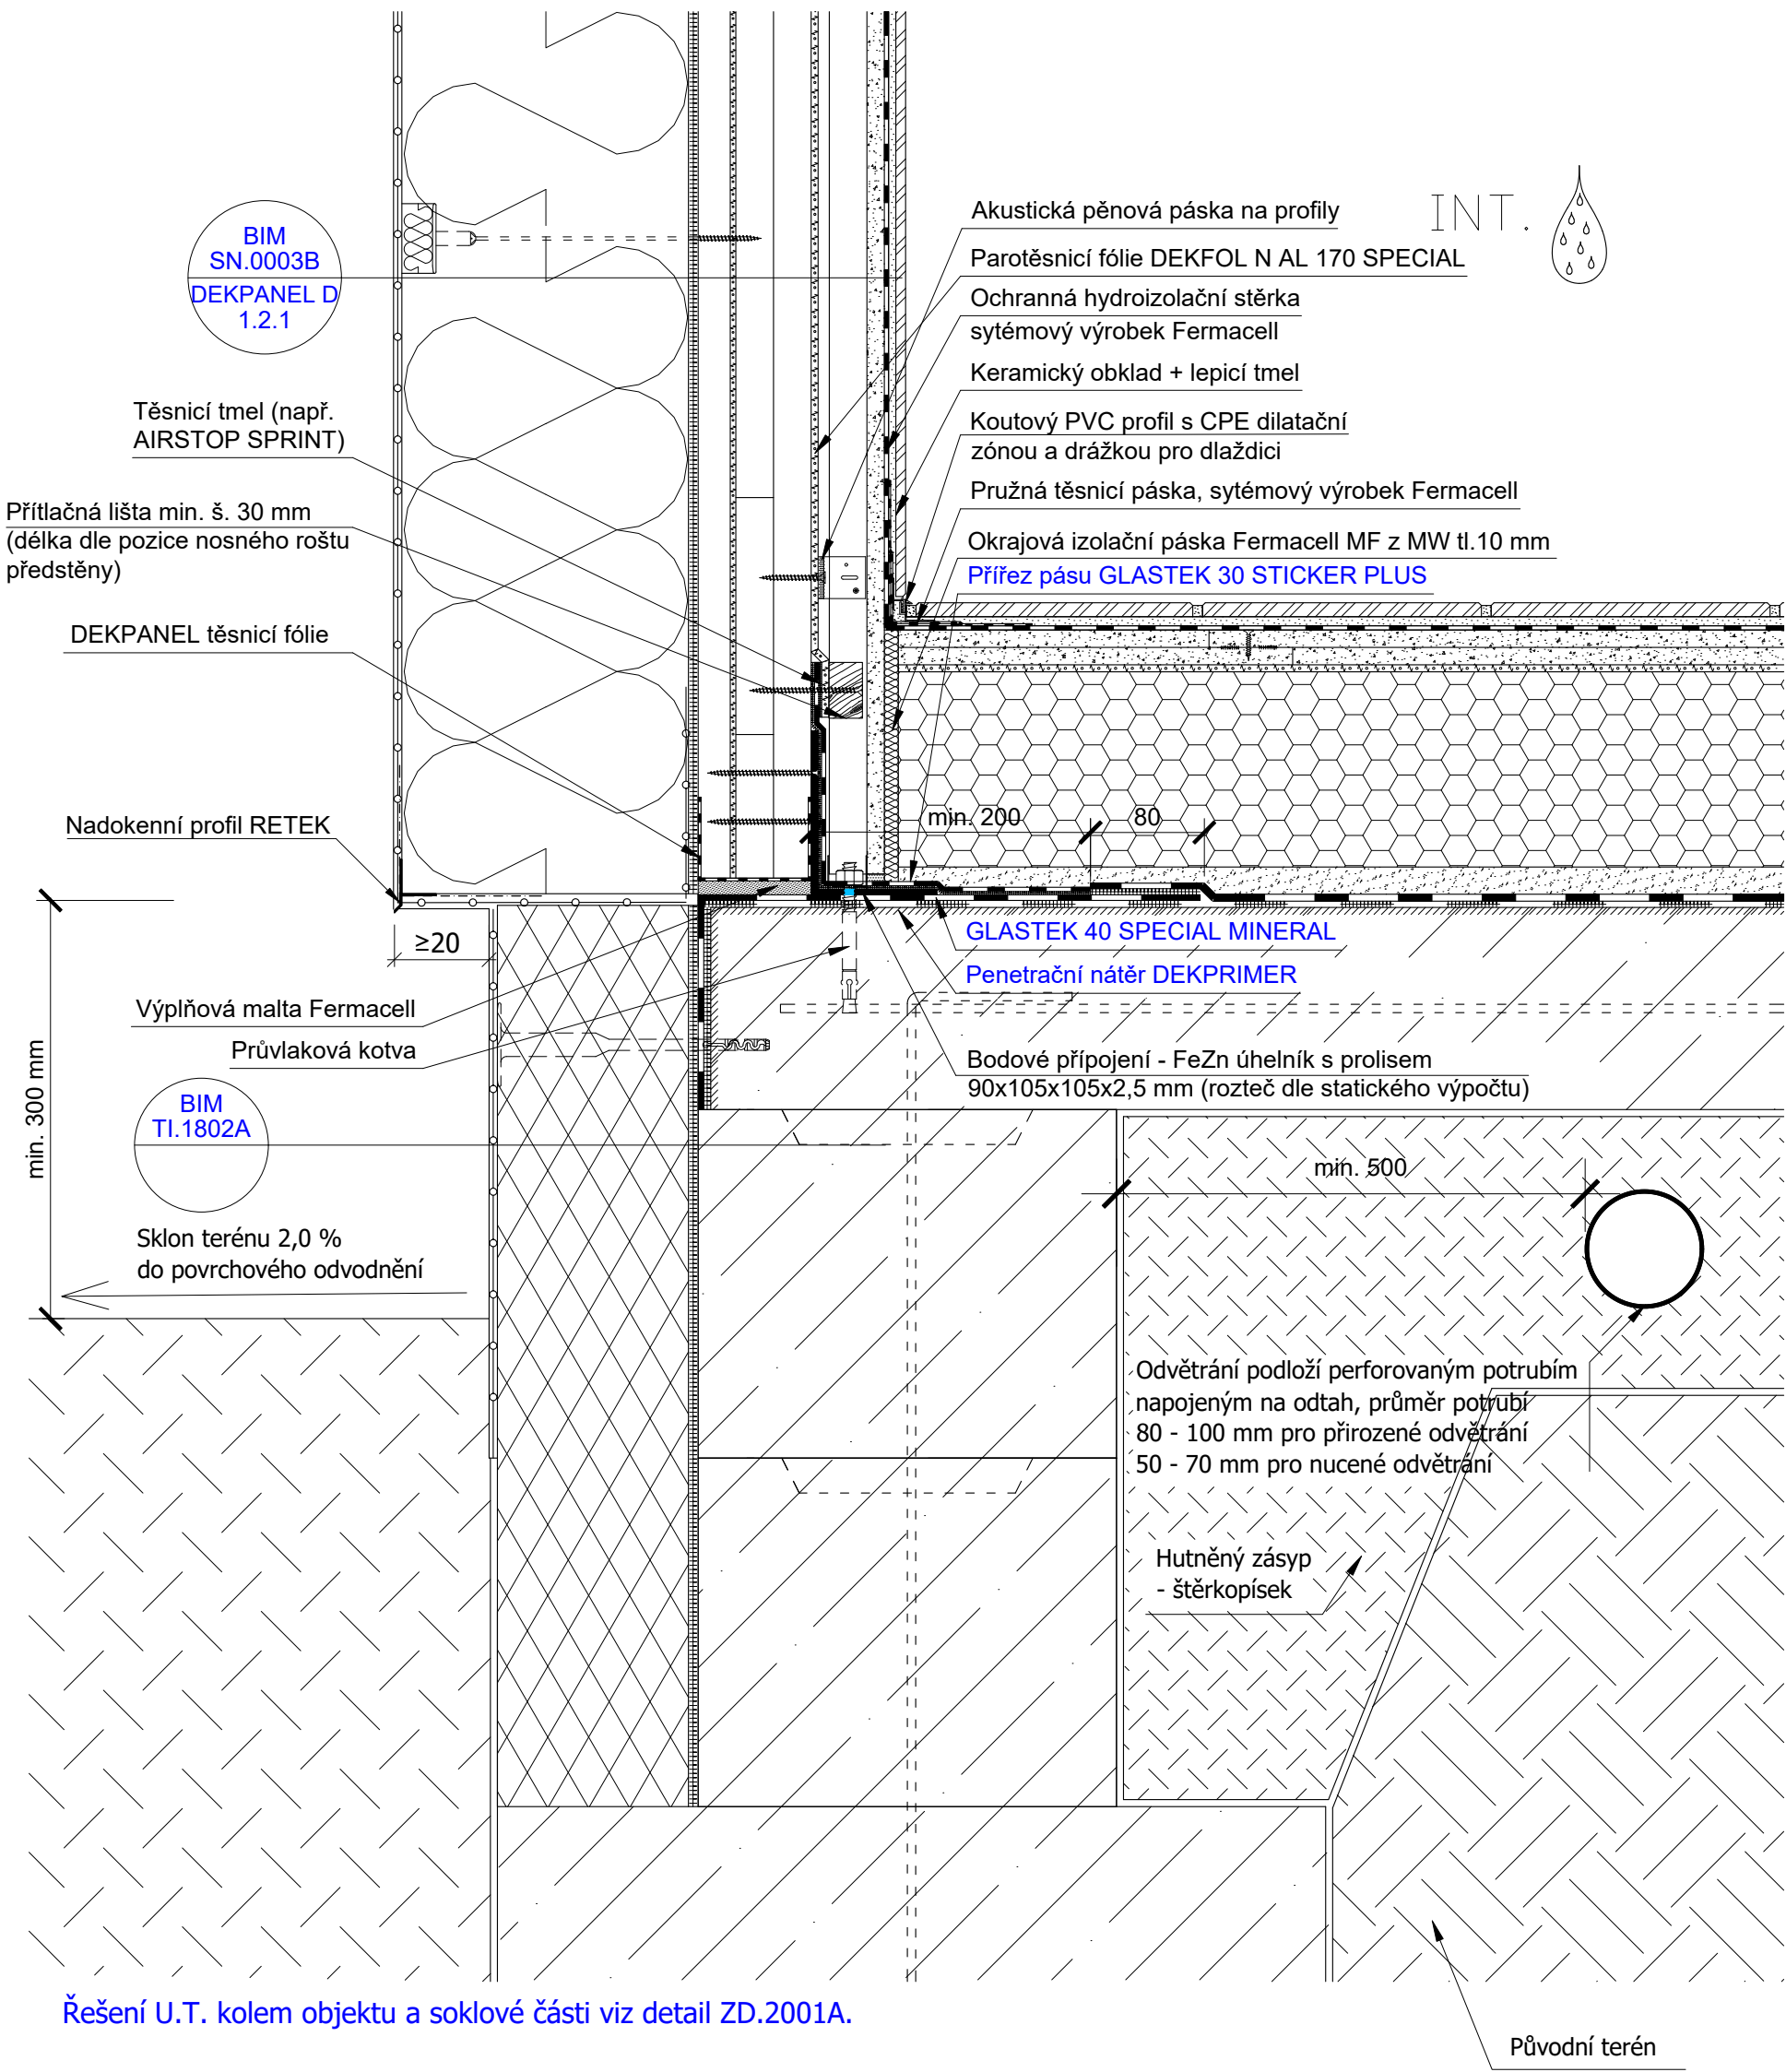

Spolehlivost hydroizolační konstrukce konkrétní stavby
je nutné vždy ověřit postupem podle Směrnice ČHS 01.

SPODNÍ STAVBA, OKRAJ, POVLAK ASFALTOVÝ PÁS, SOKL, ETICS, STĚNA,
PŘEDSTĚNA, DEKPANEL, PODLAHA, DILATACE, TERÉN