


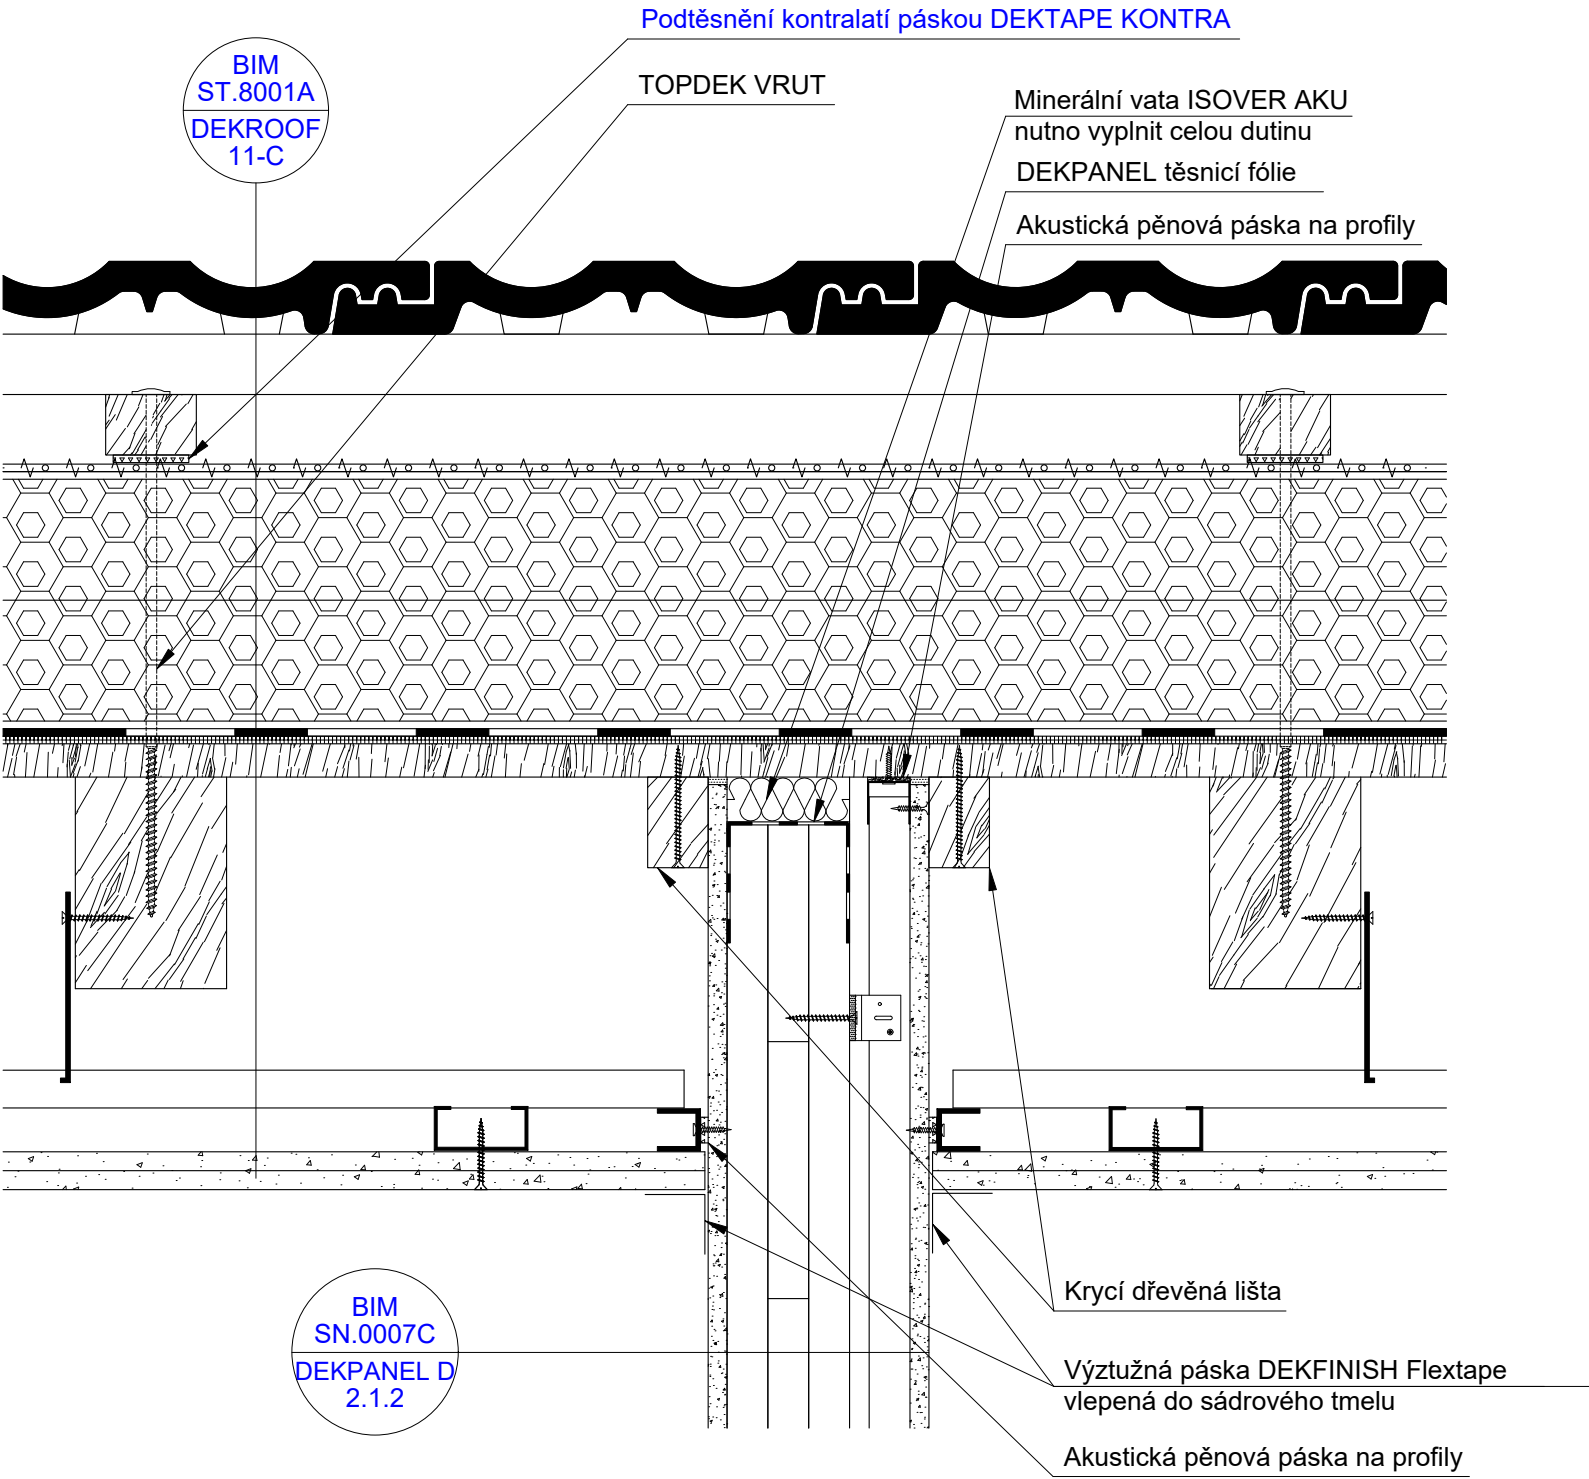

STĚNA, PŘÍČKA, PŘEDSTĚNA, DEKPANEL, OKRAJ, DILATACE, STŘECHA, SKLÁDANÁ KRYTINA, TOPDEK, PODHLED