


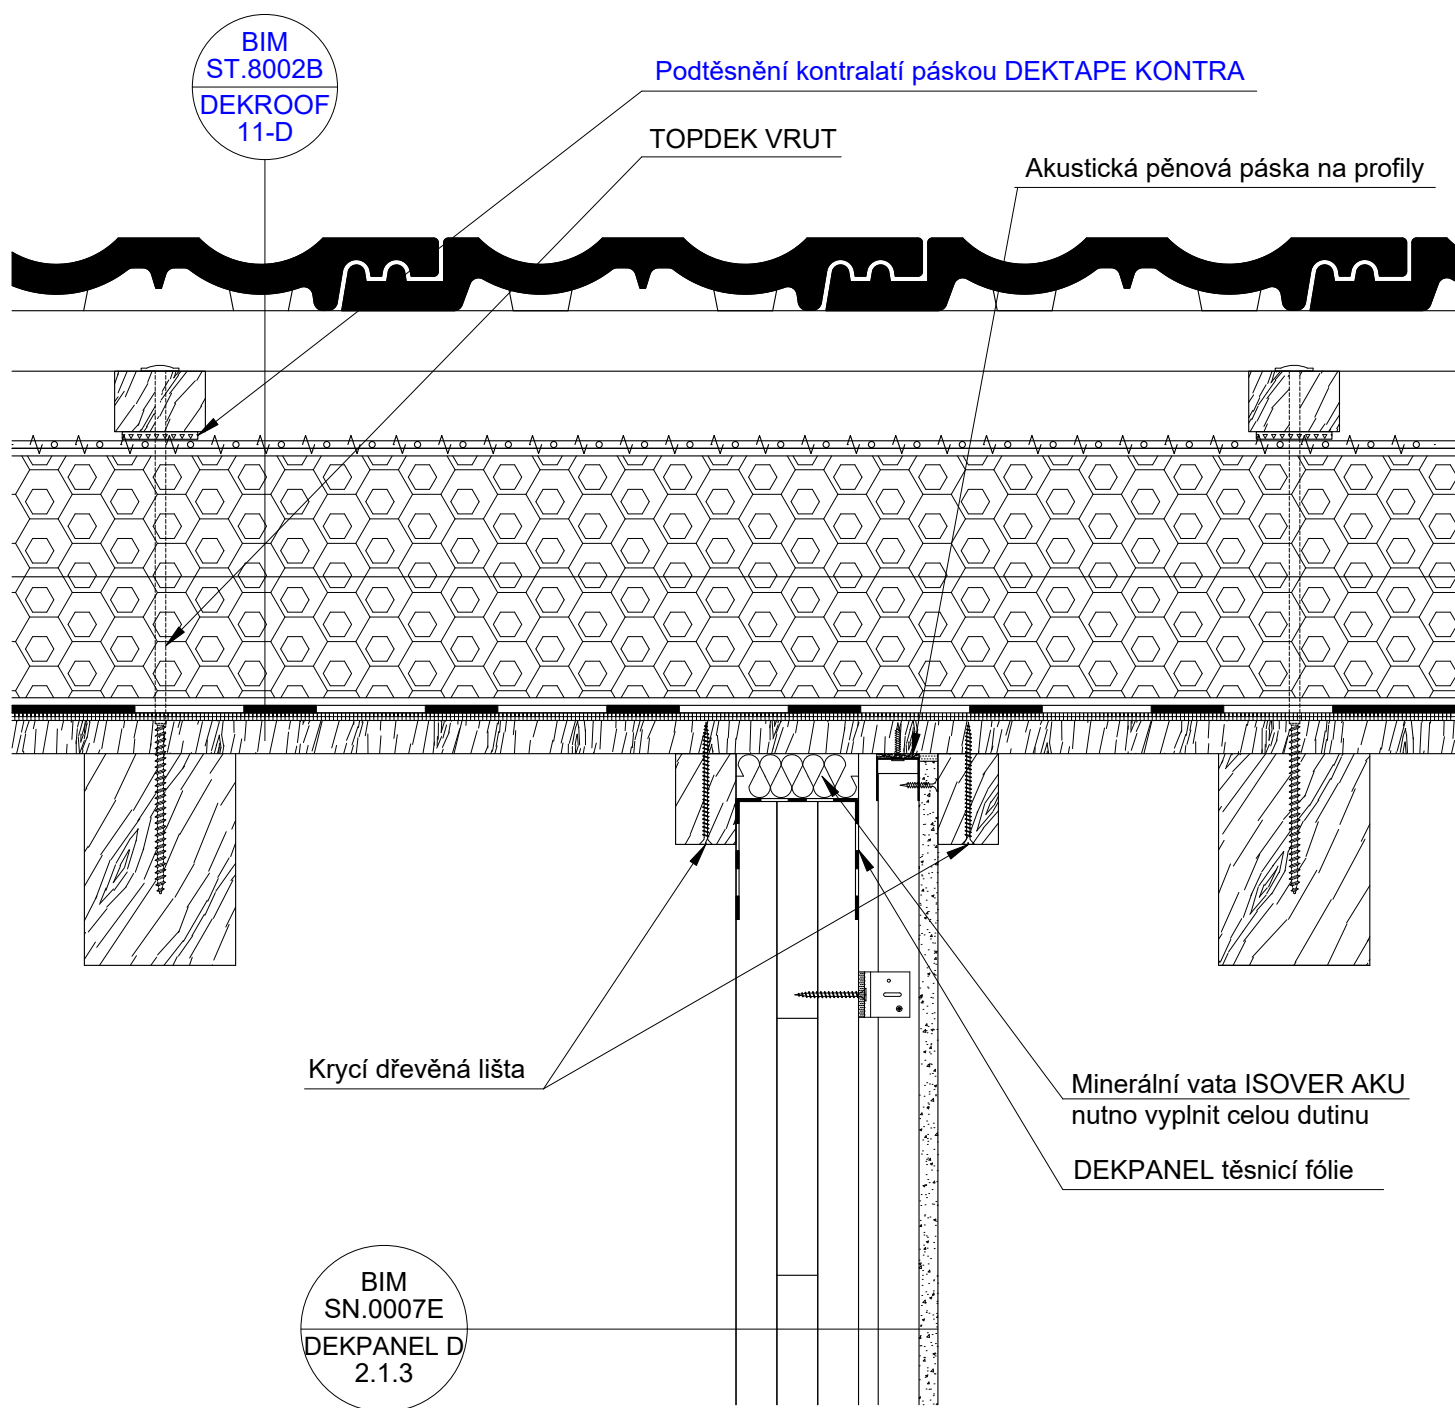

STĚNA, PŘÍČKA, PŘEDSTĚNA, DEKPANEL, OKRAJ, DILATACE, STŘECHA,
SKLÁDANÁ KRYTINA, TOPDEK