



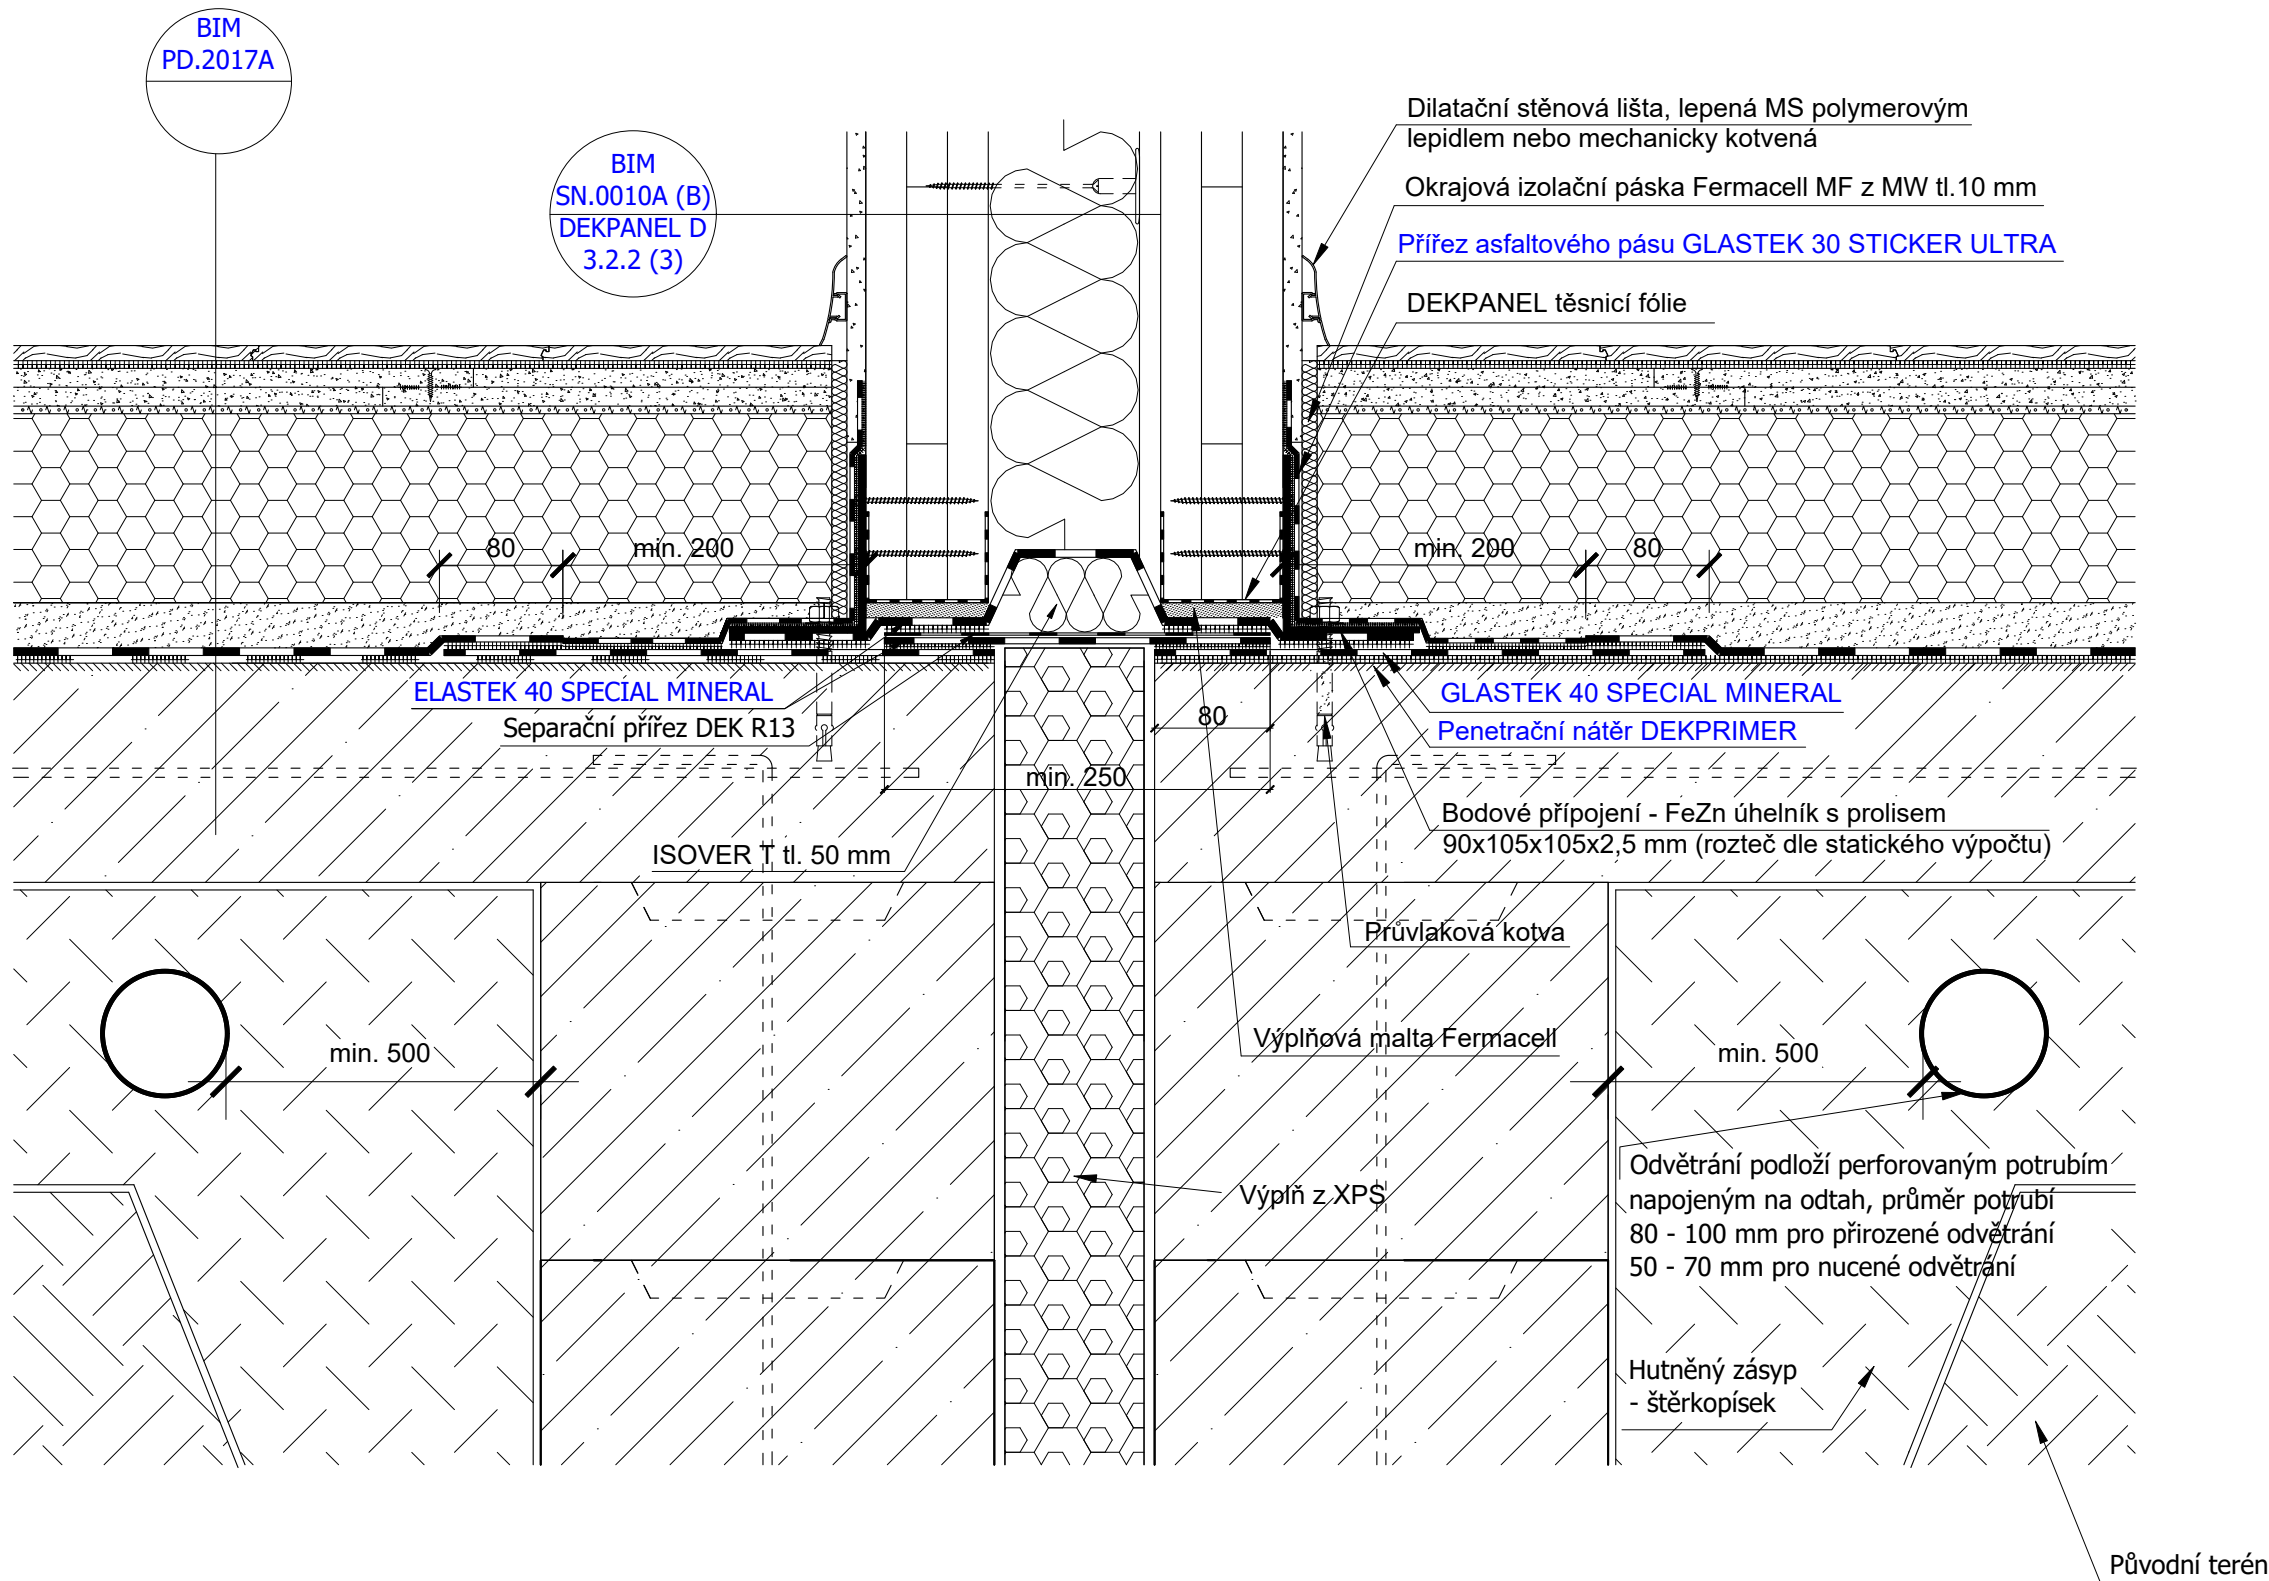

ALTERNATIVNÍ ŘEŠENÍ

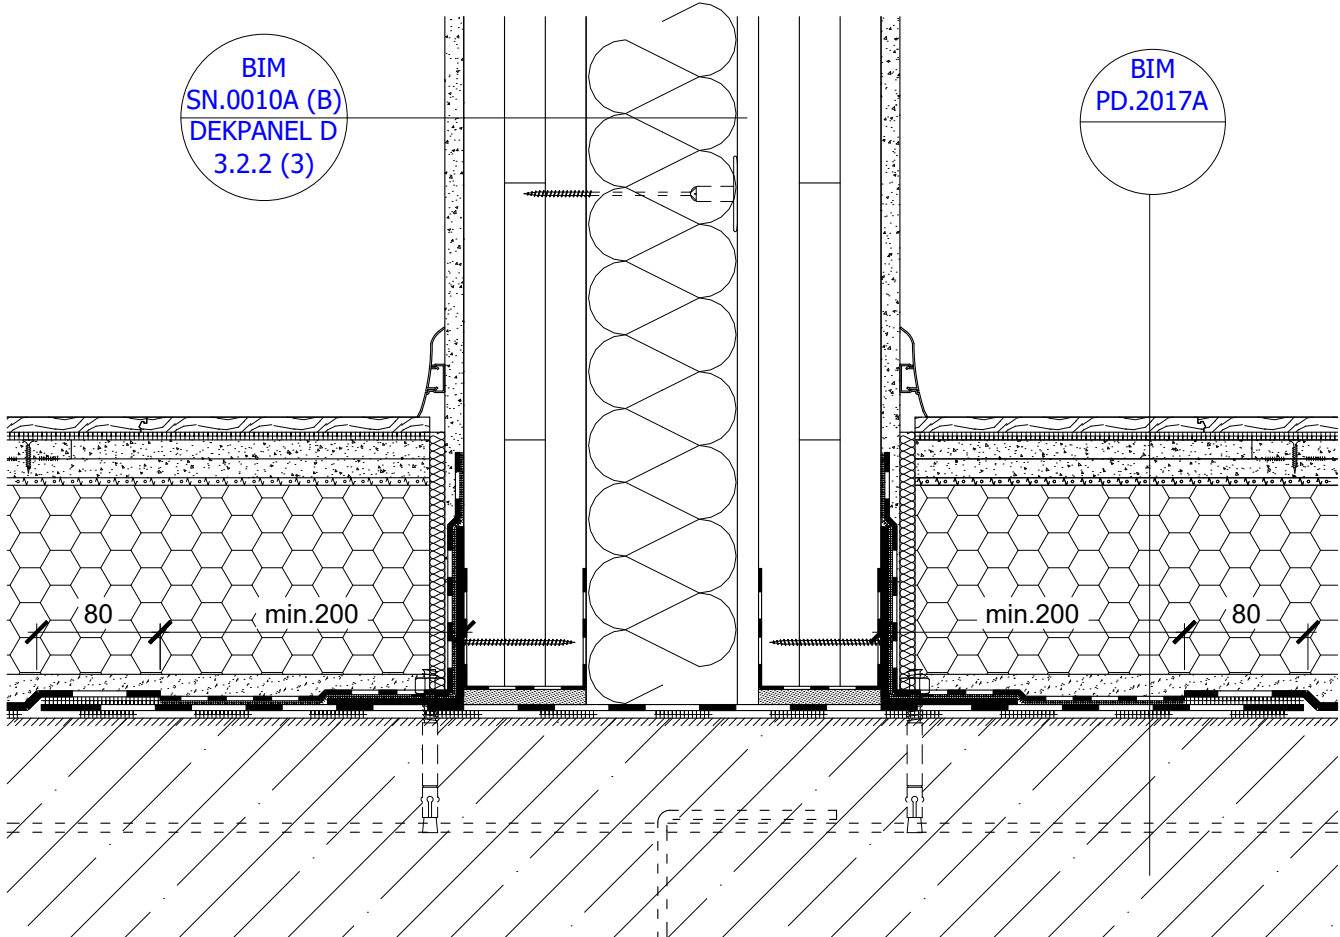

Těsnost detailu rozhoduje o celkové těsnosti izolace proti radonu z podloží.

Spolehlivost hydroizolační konstrukce konkrétní stavby je nutné vždy ověřit postupem podle Směrnice ČHS 01.

SPODNÍ STAVBA, POVLAK ASFALTOVÝ PÁS, STĚNA, DEKPANEL, PODLAHA, DILATACE, TERÉN