


Klempířské profily

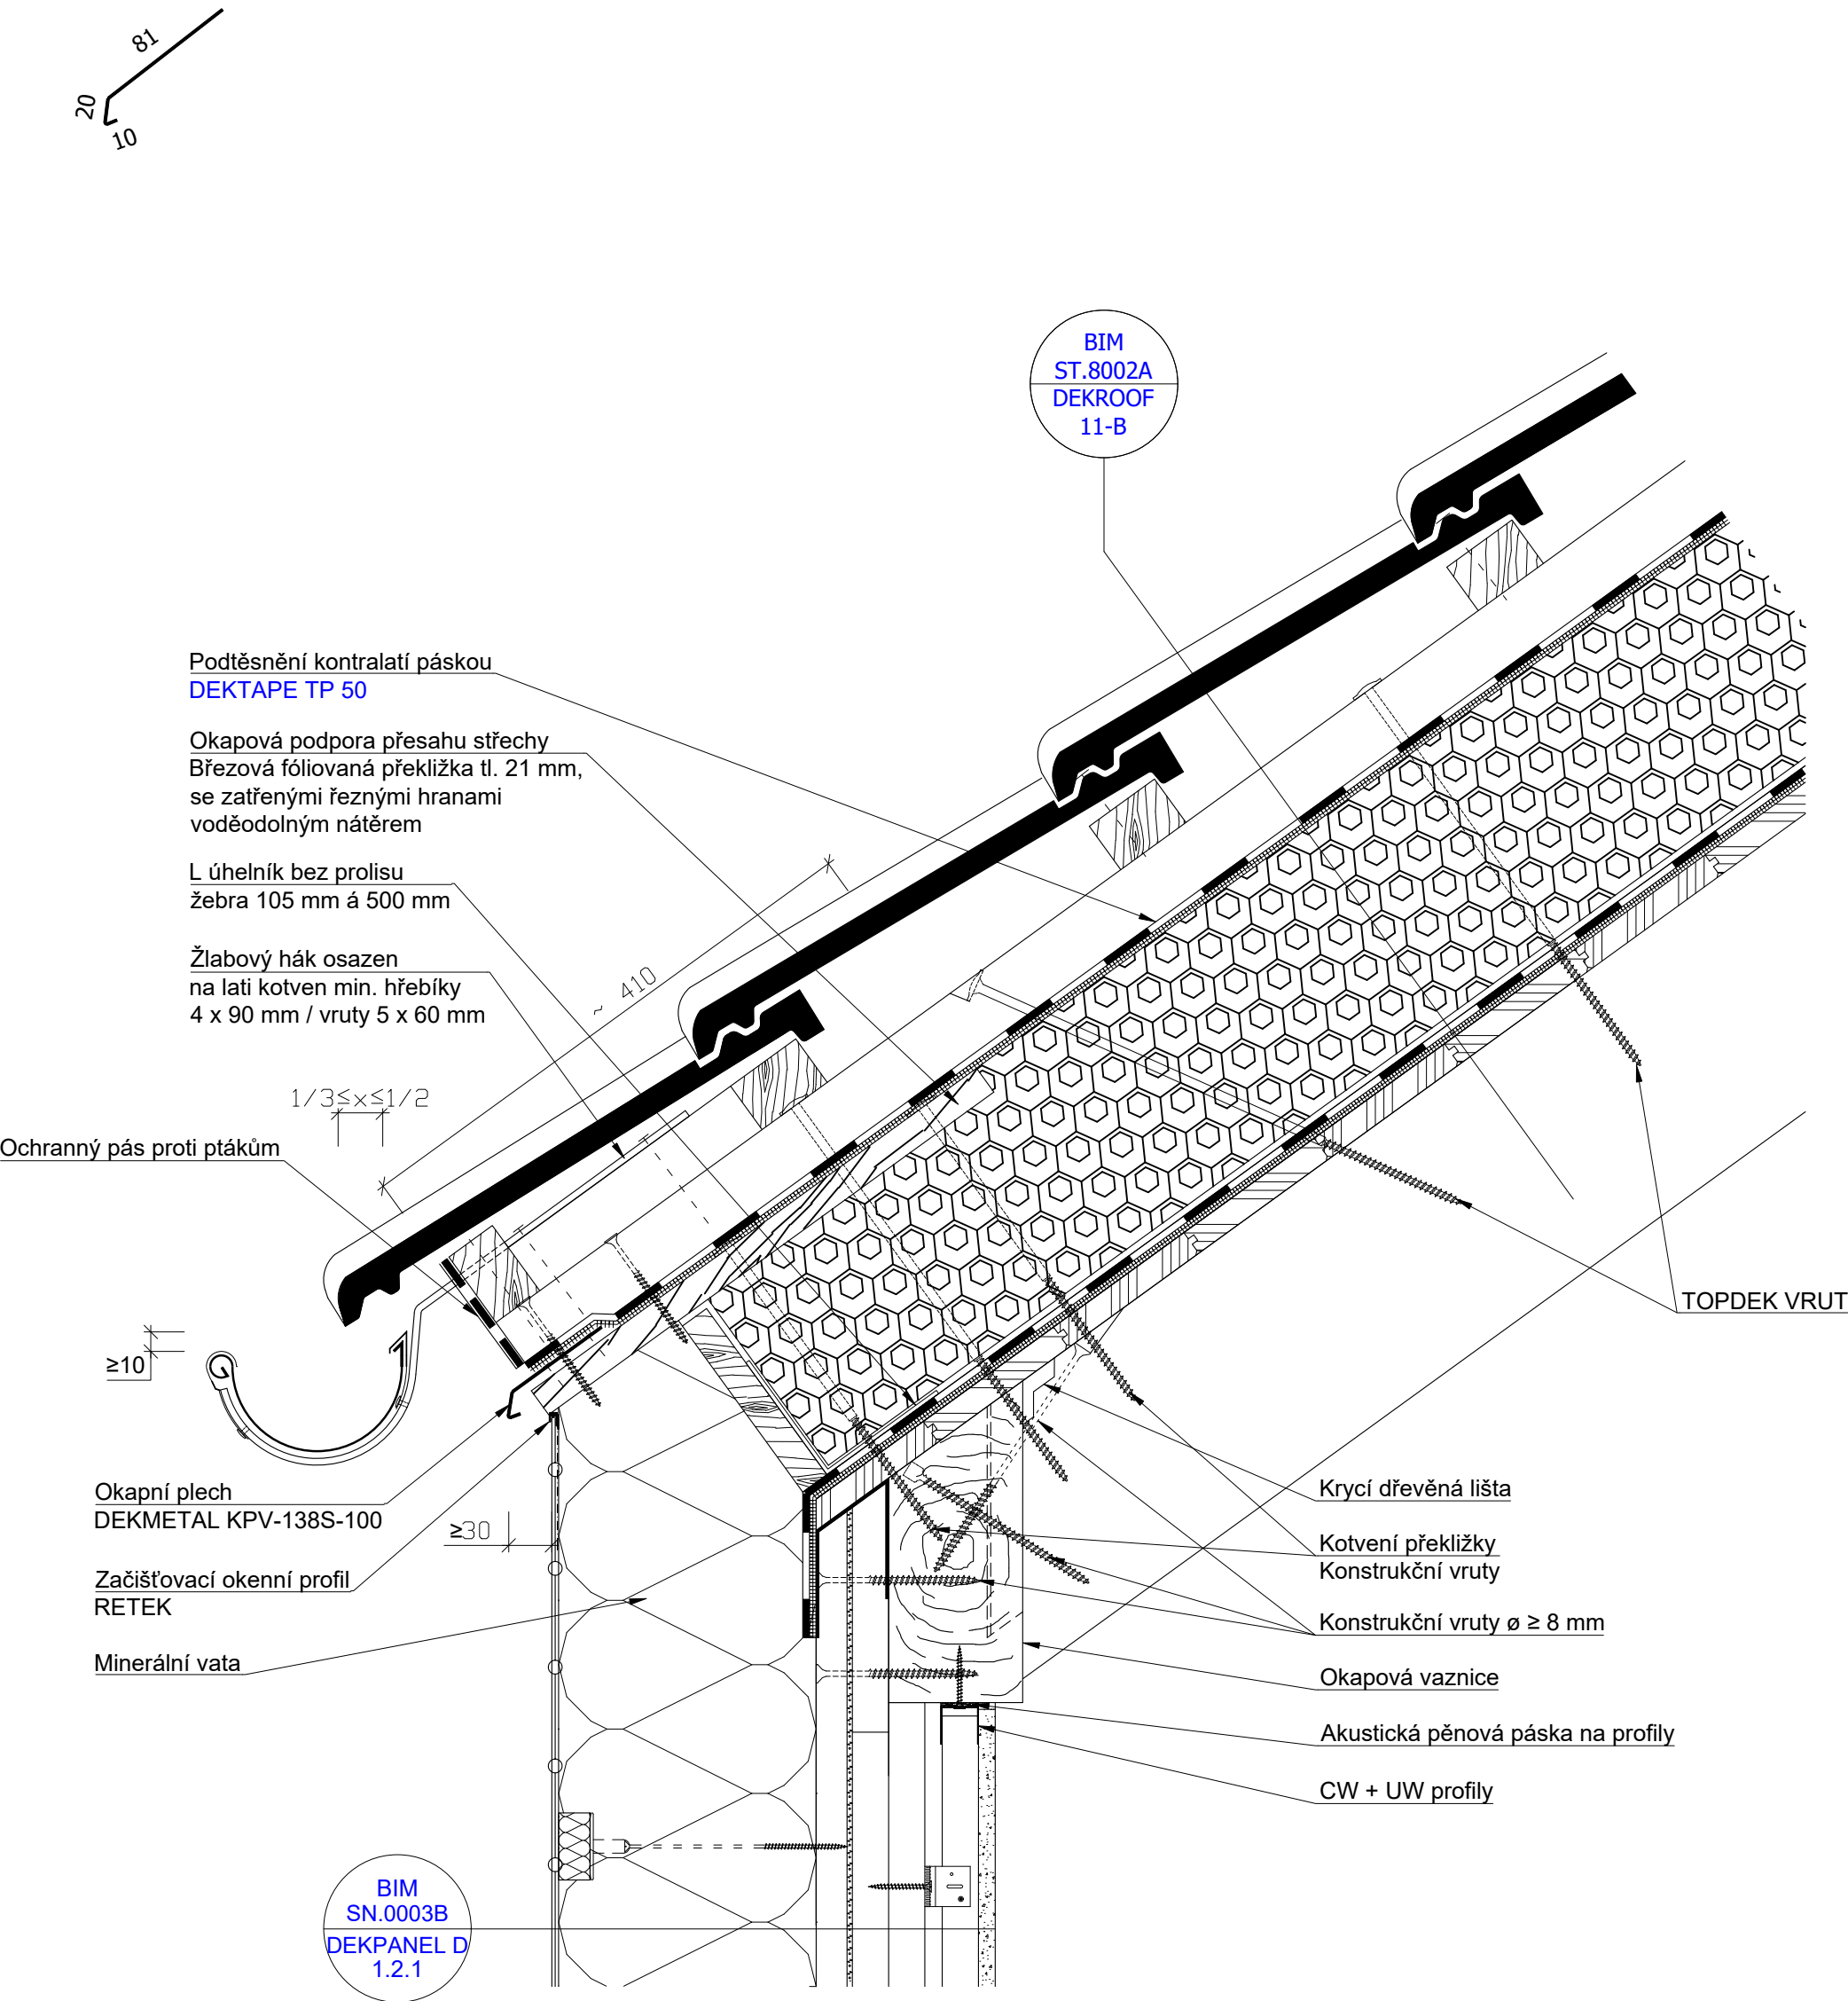

Pro návrh dimenze doplňkové hydroizolační vrstvy se uplatní Pravidla Cechu klempířů, pokrývačů a tesařů, resp. výrobce použité skládané krytiny.
Tloušťku OSB desky tvořící okapovou podporu přesahu střechy nutno posoudit autorizovaným statikem.

STŘECHA, OKRAJ, SKLÁDANÁ KRYTINA, OKAP, TOPDEK, STĚNA, PŘEDSTĚNA, DEKPANEL, ETICS