


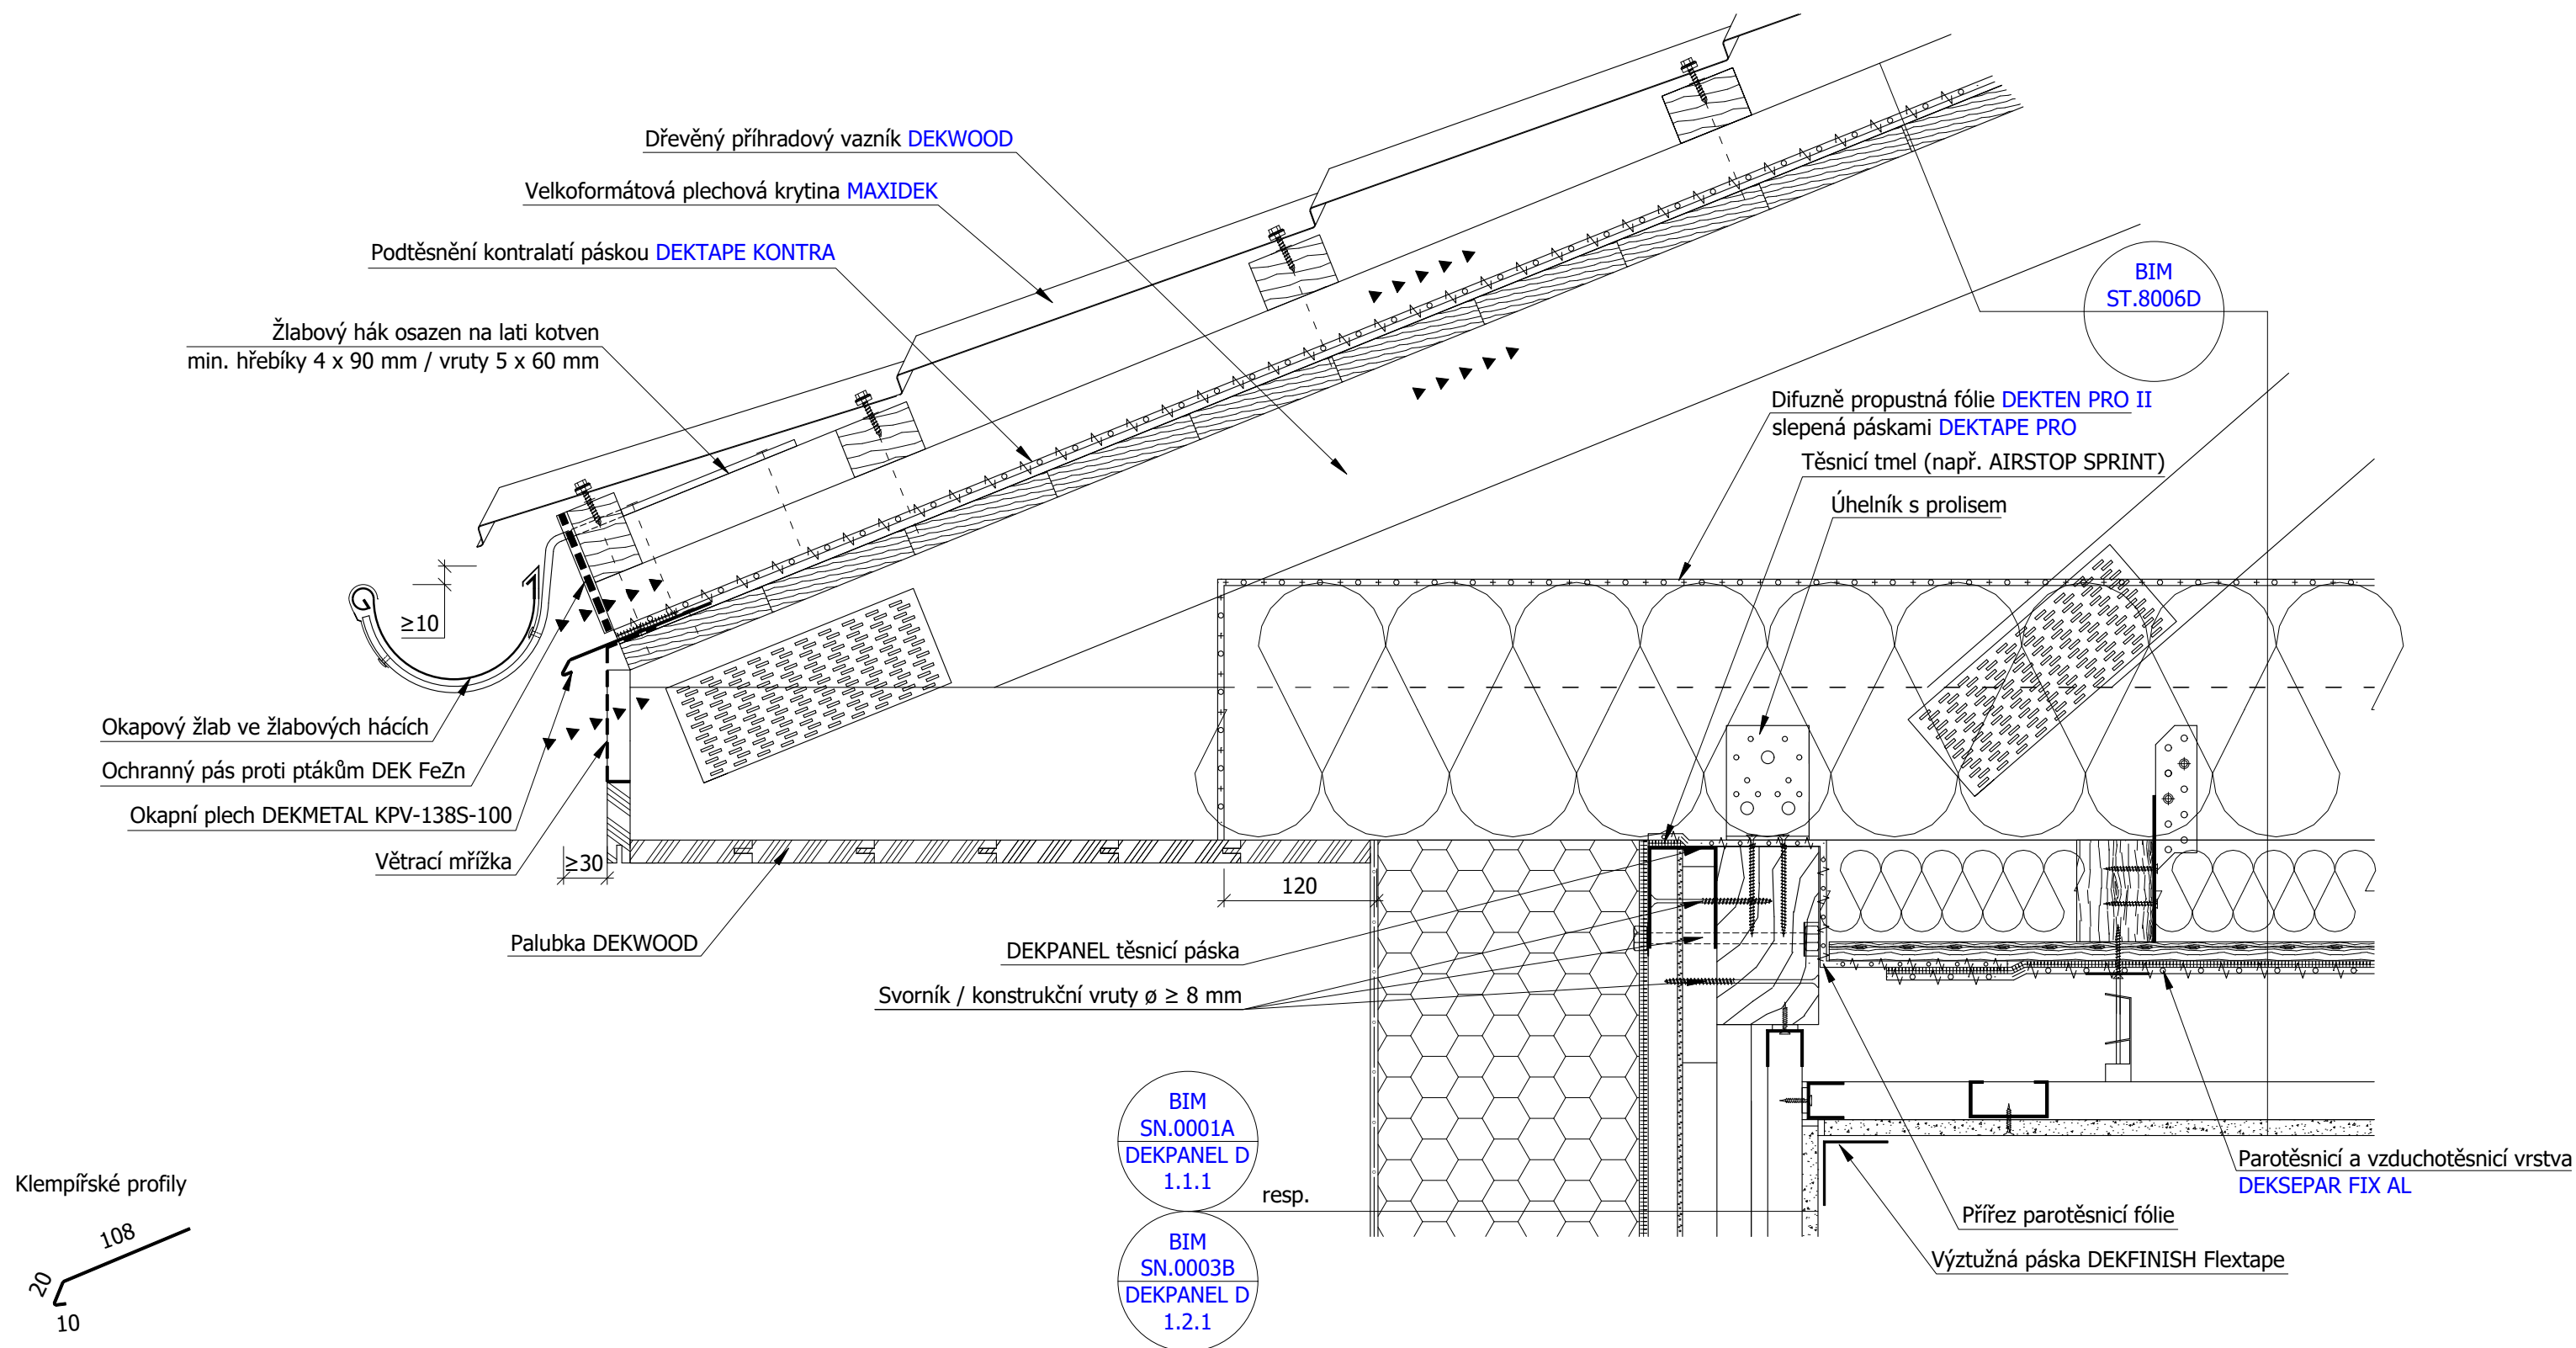

Pro návrh dimenze doplňkové hydroizolační vrstvy se uplatní Pravidla Cechu klempířů, pokrývačů a tesařů, resp. výrobce použité skládané krytiny.
Spolehlivost hydroizolační konstrukce konkrétní stavby je nutné vždy ověřit postupem podle Směrnice ČHS 01.

STŘECHA, OKRAJ, ŘÍMSA, OKAP, SKLÁDANÁ KRYTINA, VAZNÍK, PODHLED, STĚNA, ETICS, DEKPANEL, PŘEDSTĚNA