


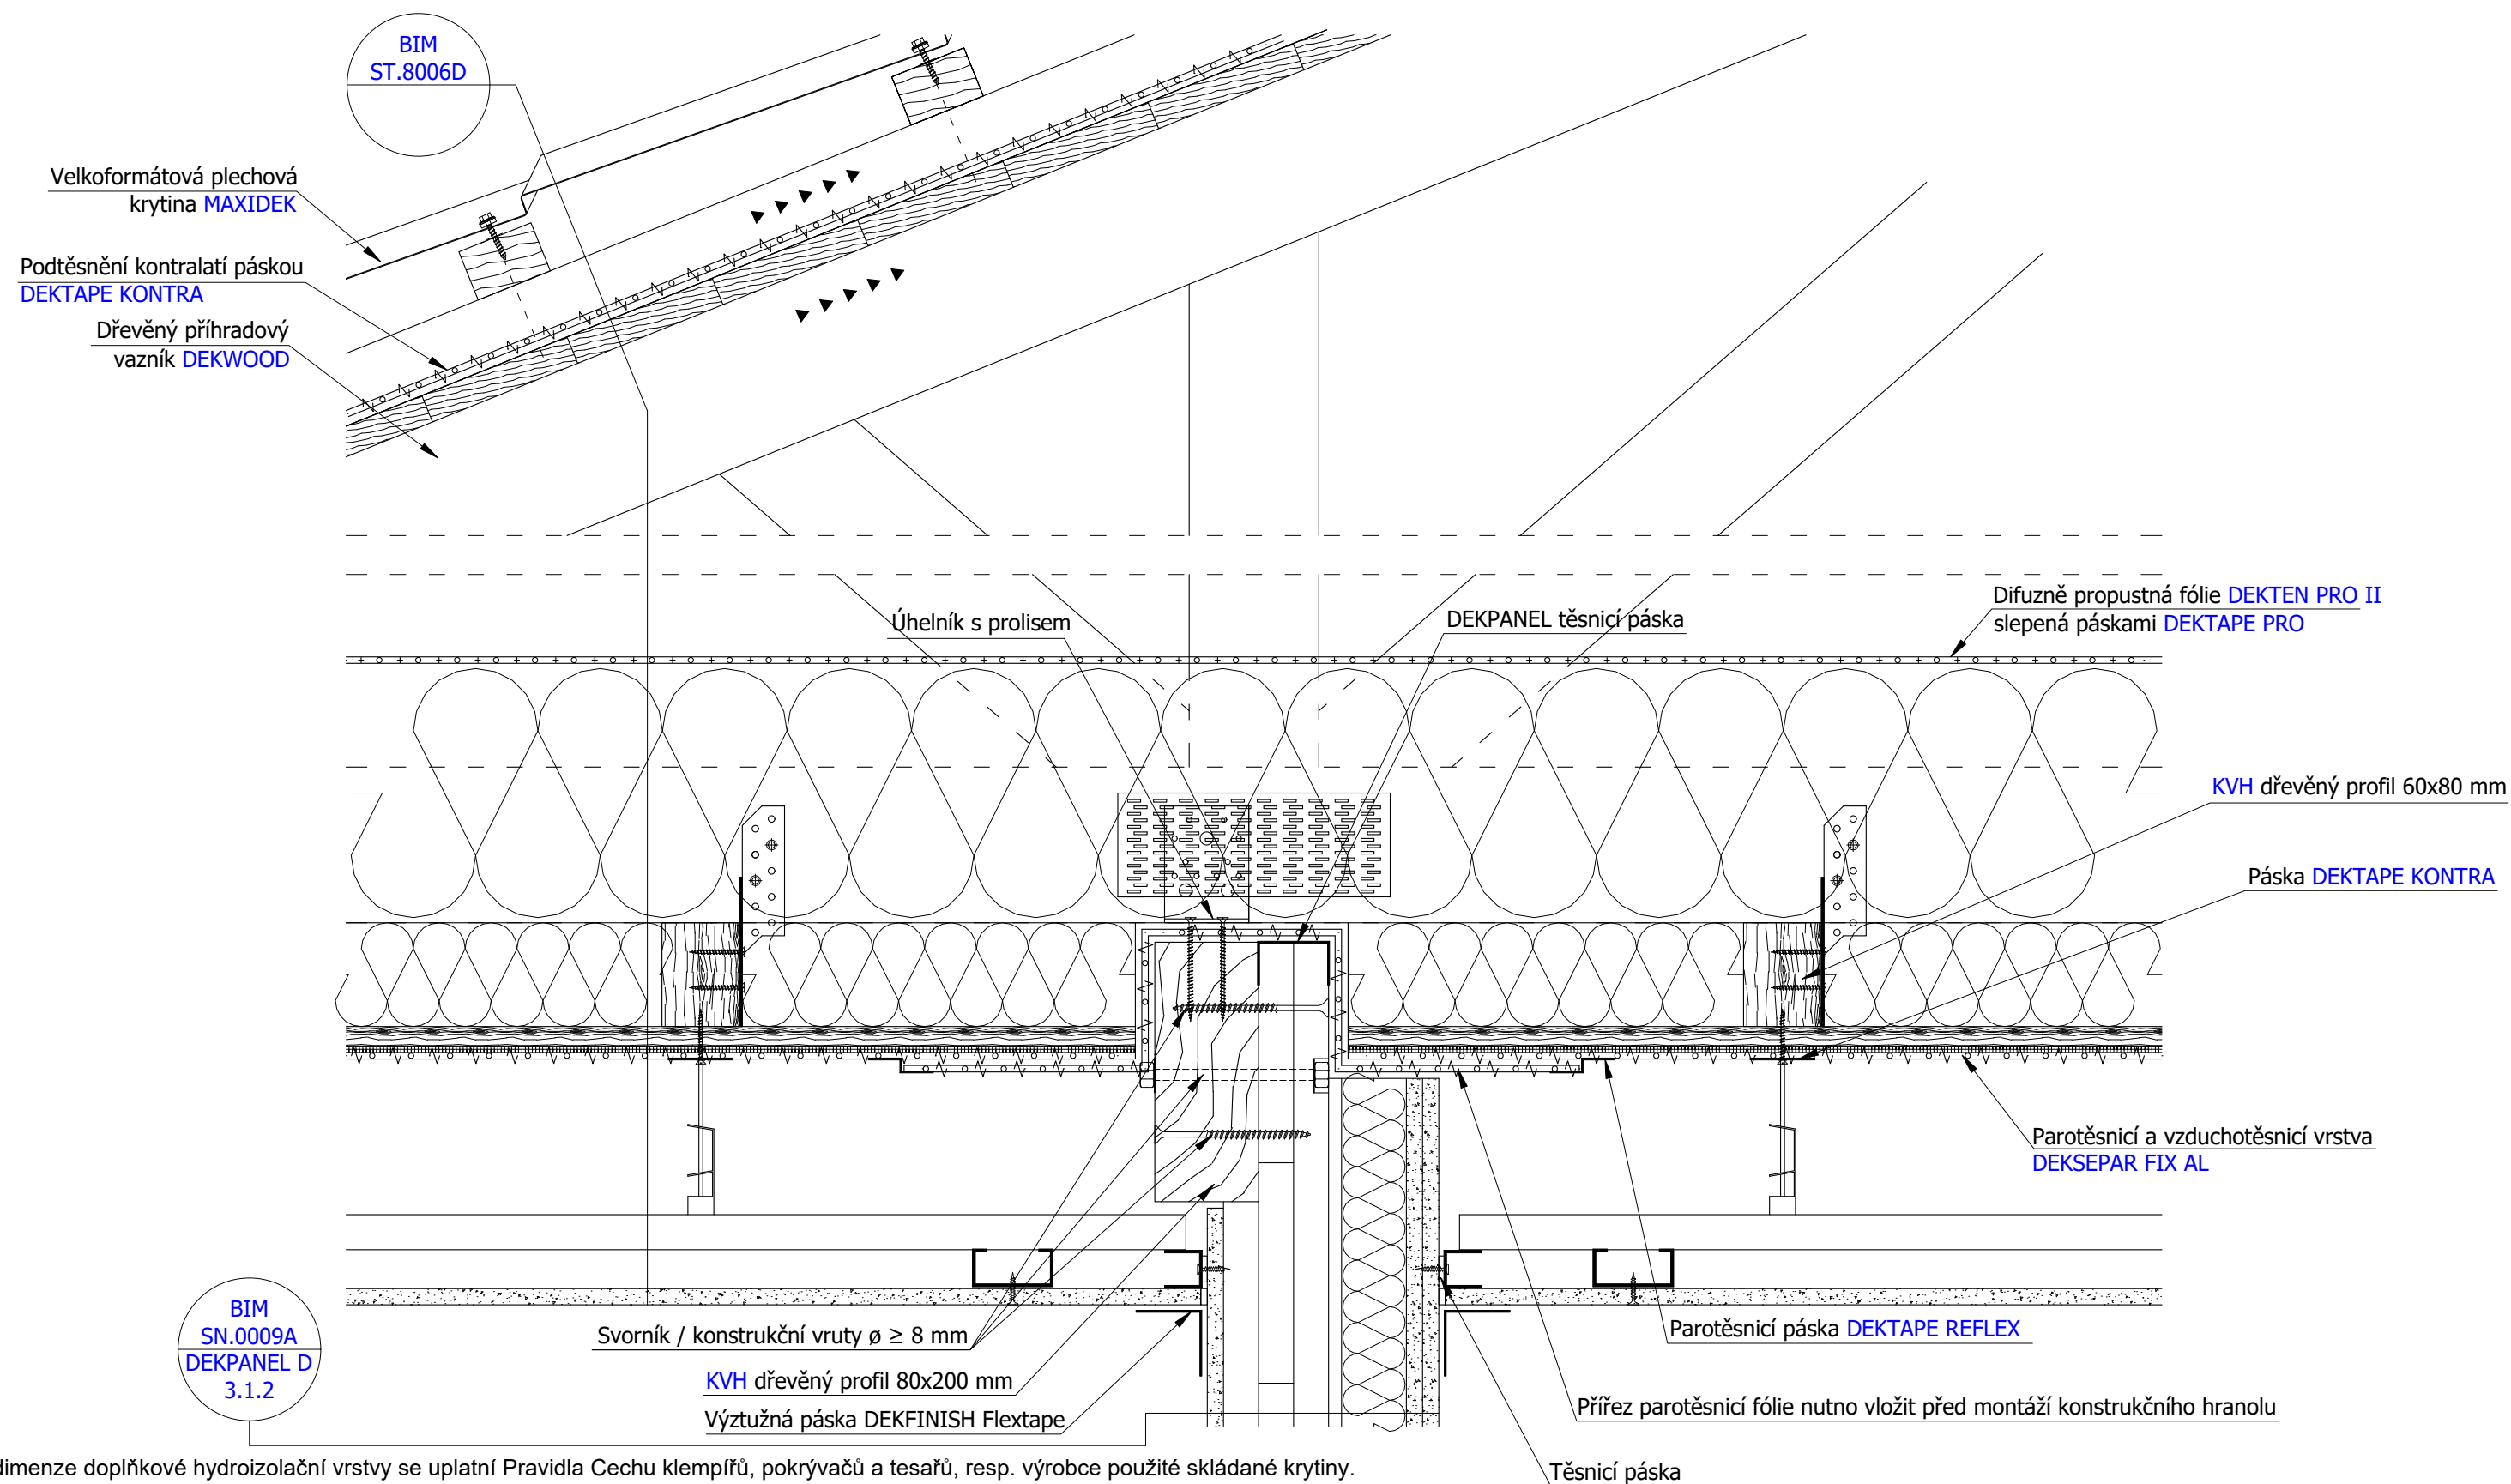

STŘECHA, PLOCHA, SKLÁDANÁ KRYTINA, VAZNÍK, PODHLED, STĚNA, PŘÍČKA, PŘEDSTĚNA, DEKPANEL