


INT.

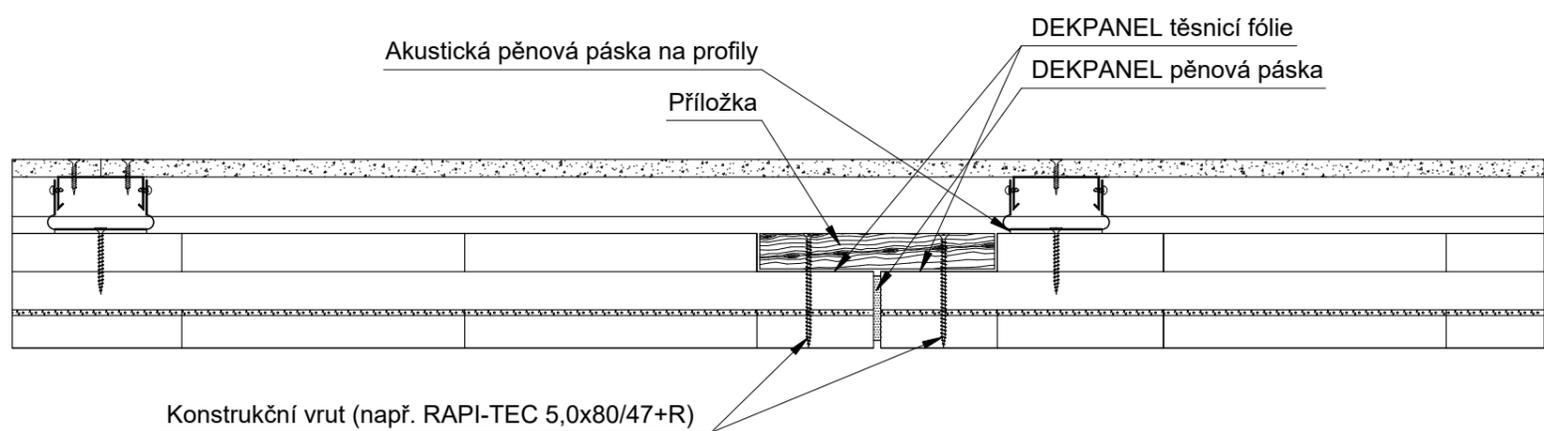

EXT.

Průběžné propojení panelů.

STĚNA, PŘEDSTĚNA, PLOCHA, DEKPANEL