


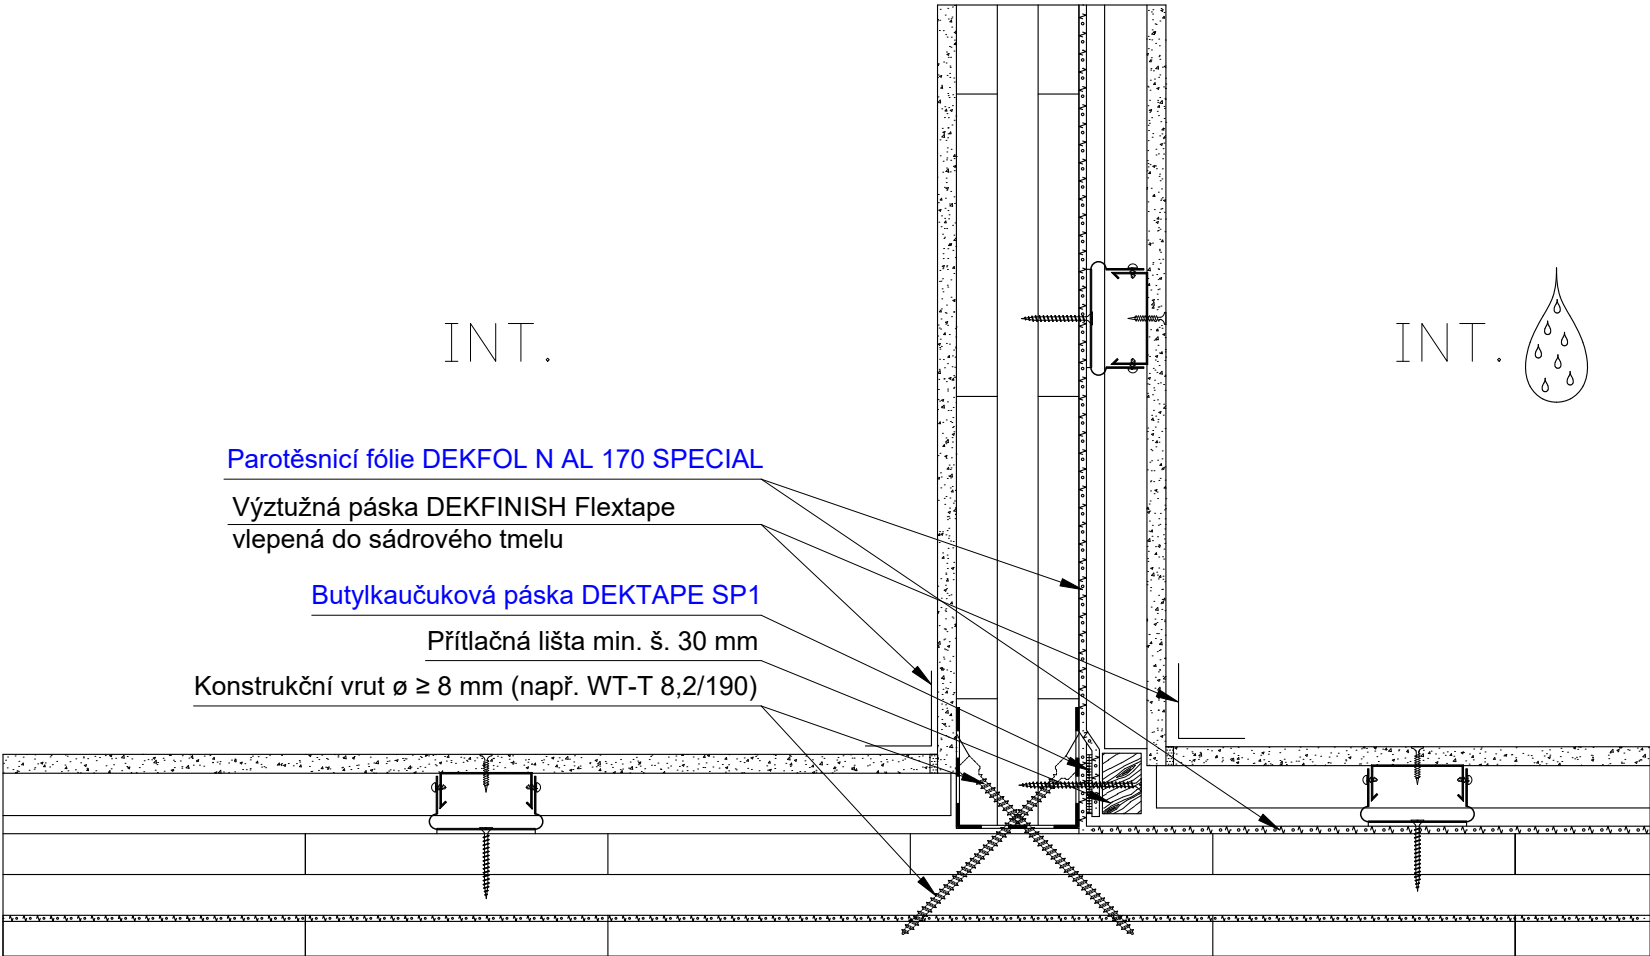

Napojení vnitřní nosné stěny na obvodovou stěnu šikmými vruty, s parotěsnicí vrstvou v koupelnách RD a BD.

STĚNA, PŘEDSTĚNA, OKRAJ, KOUT, DEKPANEL