


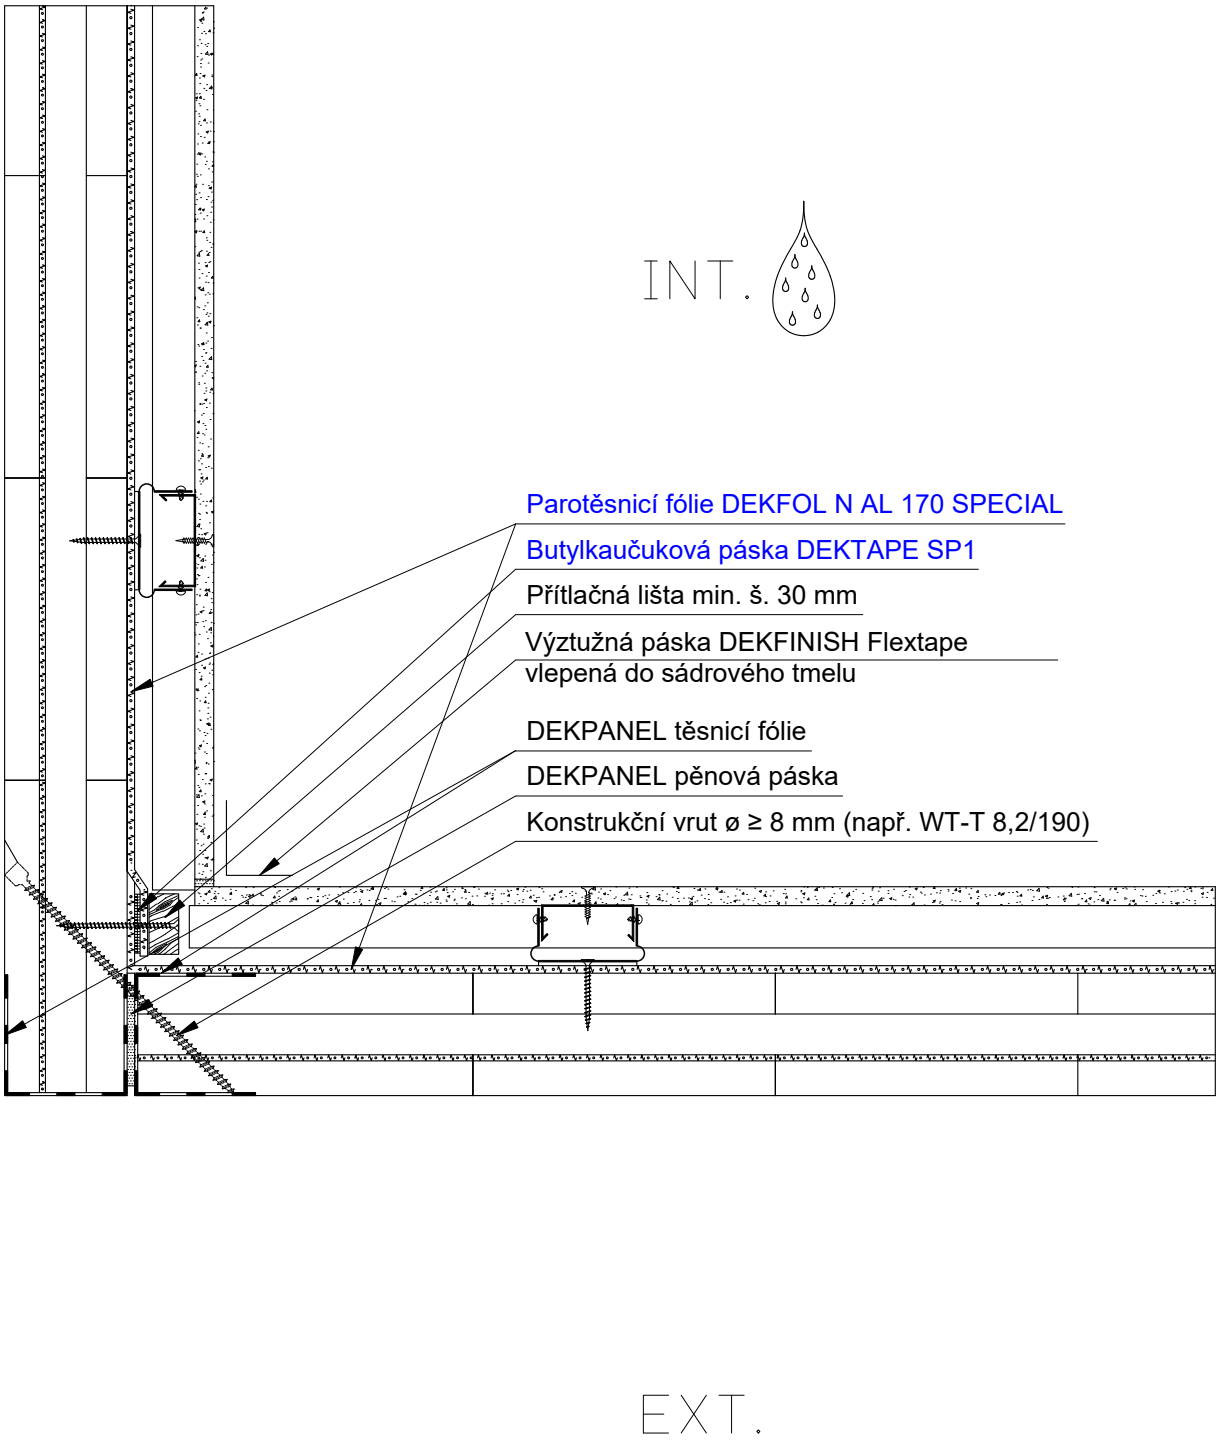

Rohové spojení panelů šikmými vruty, s parotěsnicí vrstvou v koupelnách RD a BD.

STĚNA, PŘEDSTĚNA, OKRAJ, ROH, KOUT, DEKPANEL