

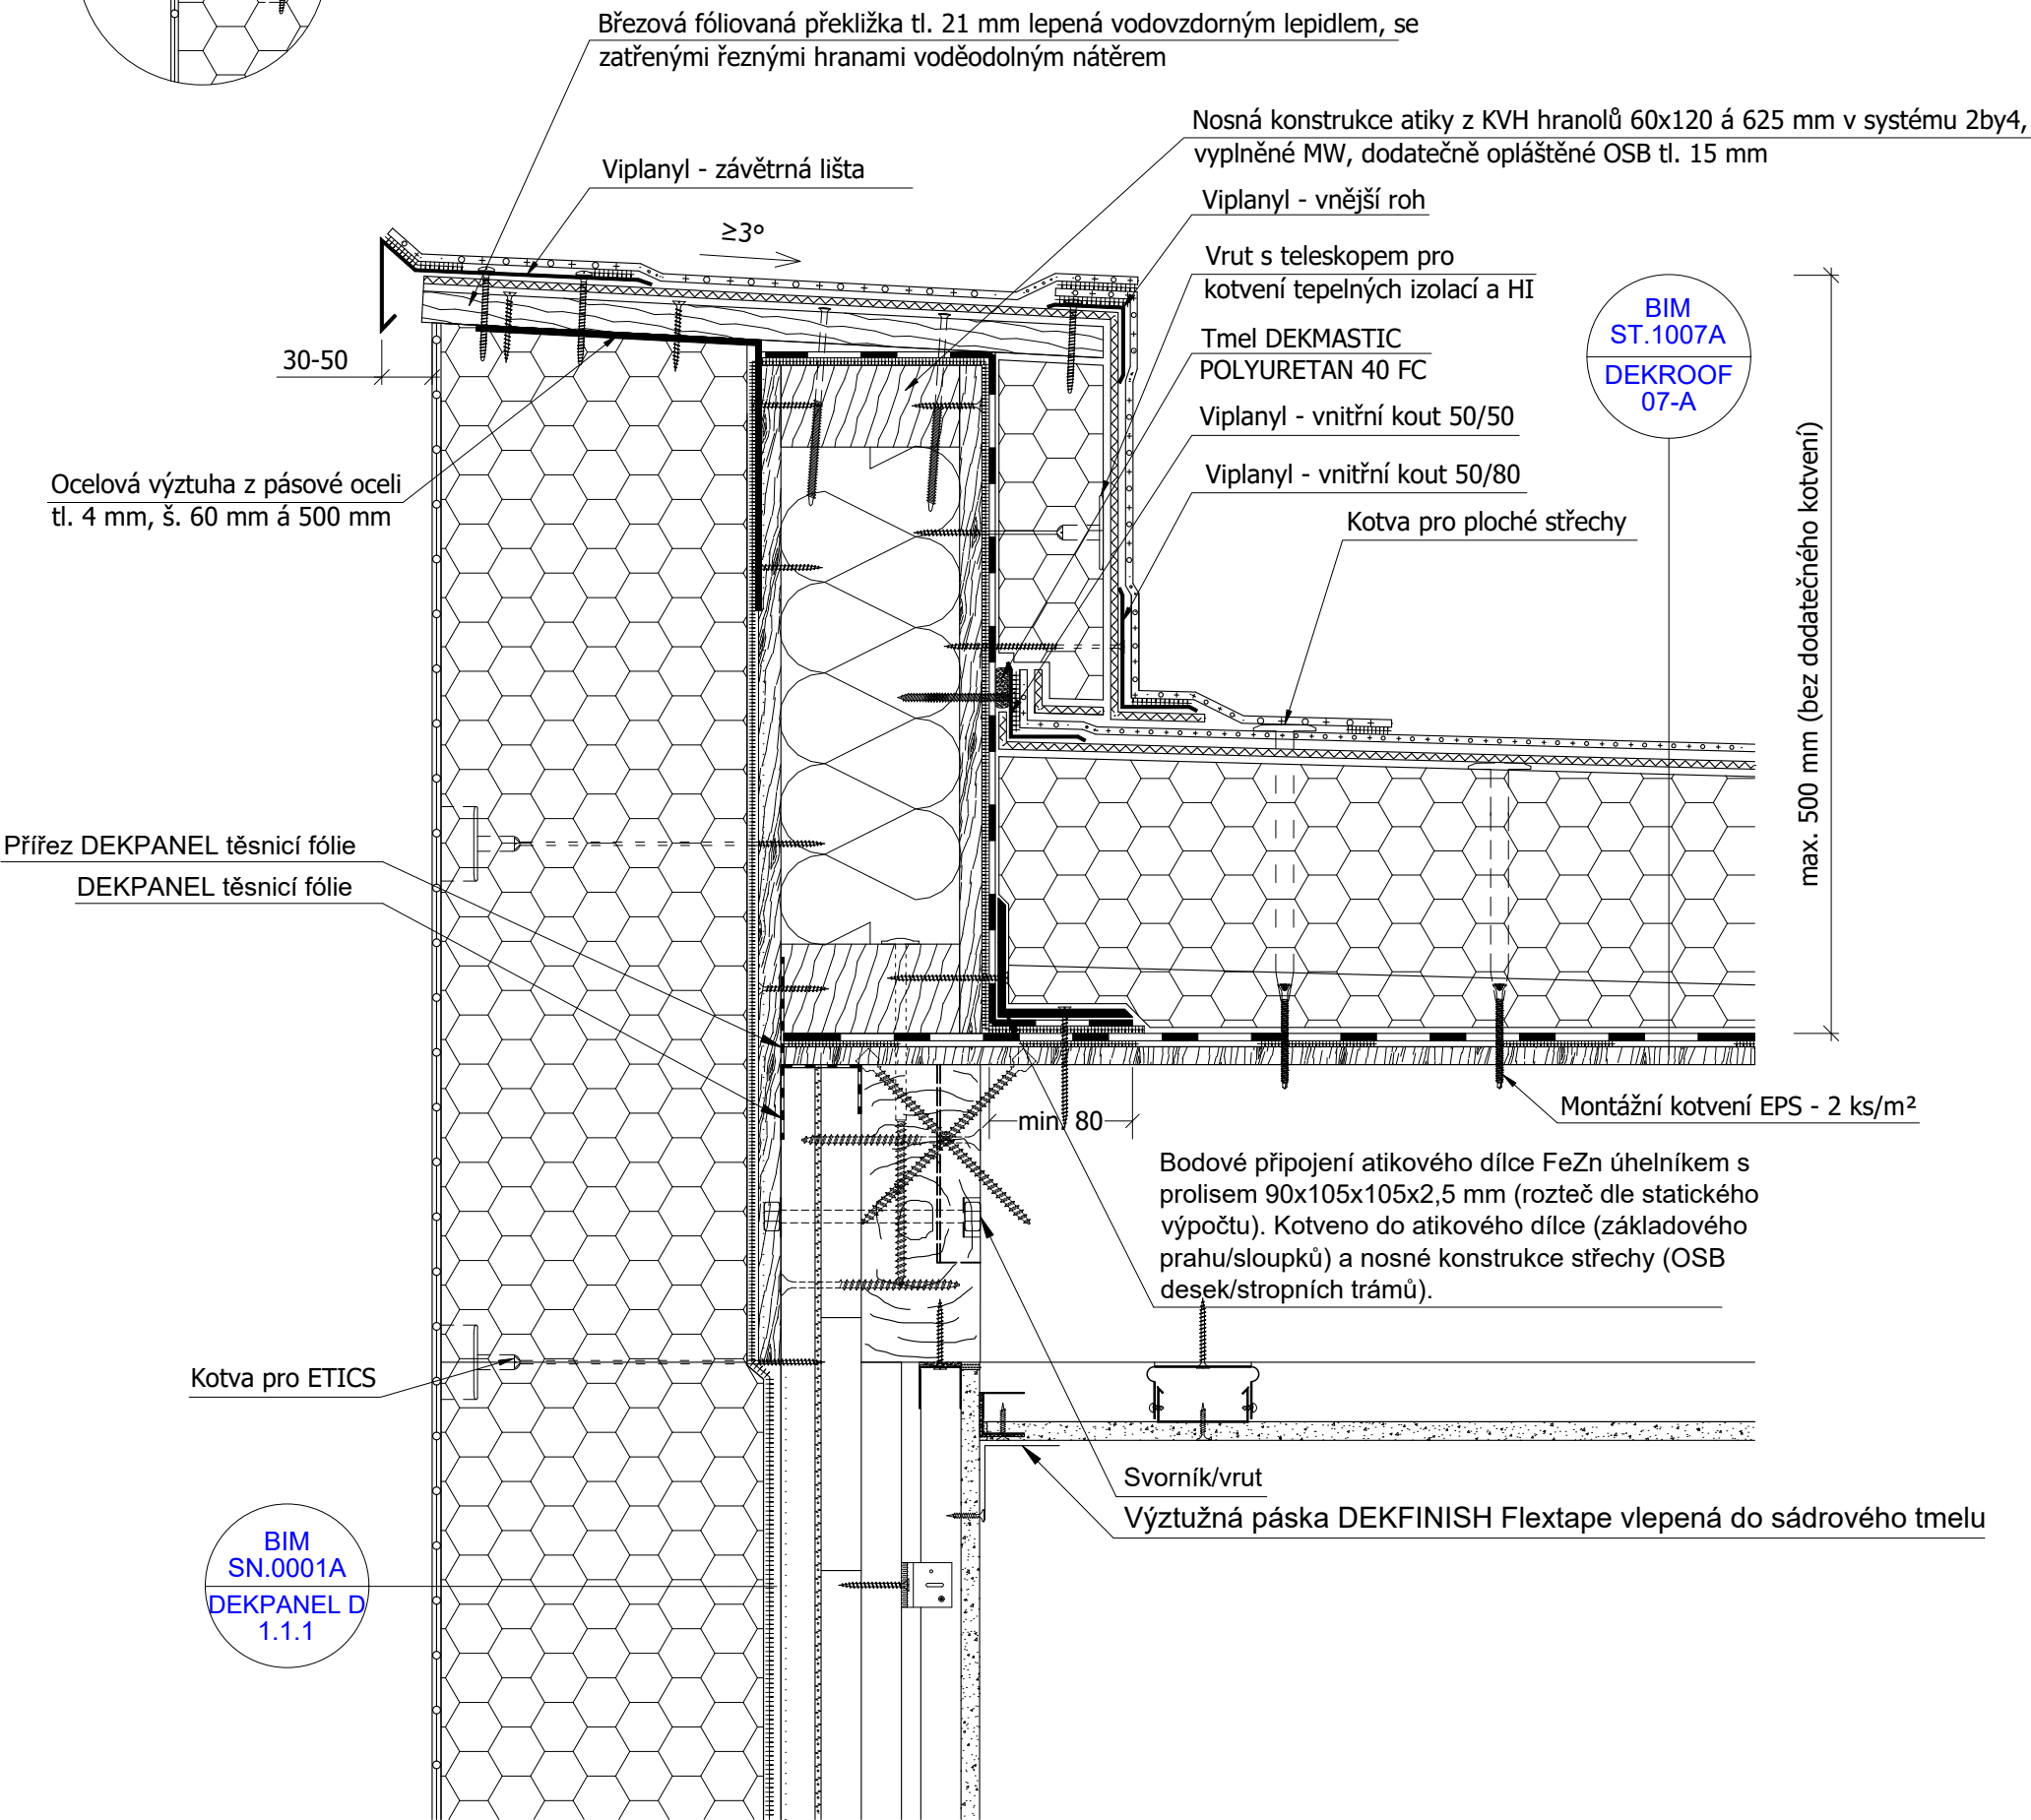


Alternativní řešení ukončení ETICS

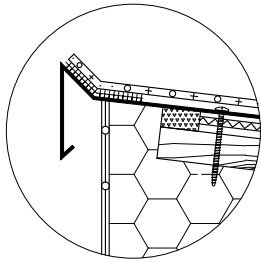

Profily z poplastovaného plechu

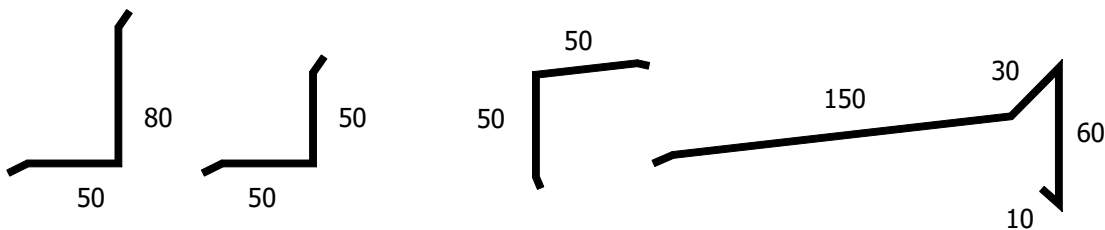

Varianta při zateplení plochy střechy a následně atiky.
Viplanyl - vnitřní kout 50/80 lze vynechat za předpokladu zručného opracování.
[Spolehlivost hydroizolační konstrukce konkrétní stavby je nutné vždy ověřit postupem podle Směrnice ČHS 01.](#)

STŘECHA, OKRAJ, POVLAK PVC-P, ATIKA, ETICS, STĚNA, PŘEDSTĚNA, PODHLED, DEKPANEL, DŘEVĚNÁ RÁMOVÁ KONSTRUKCE