



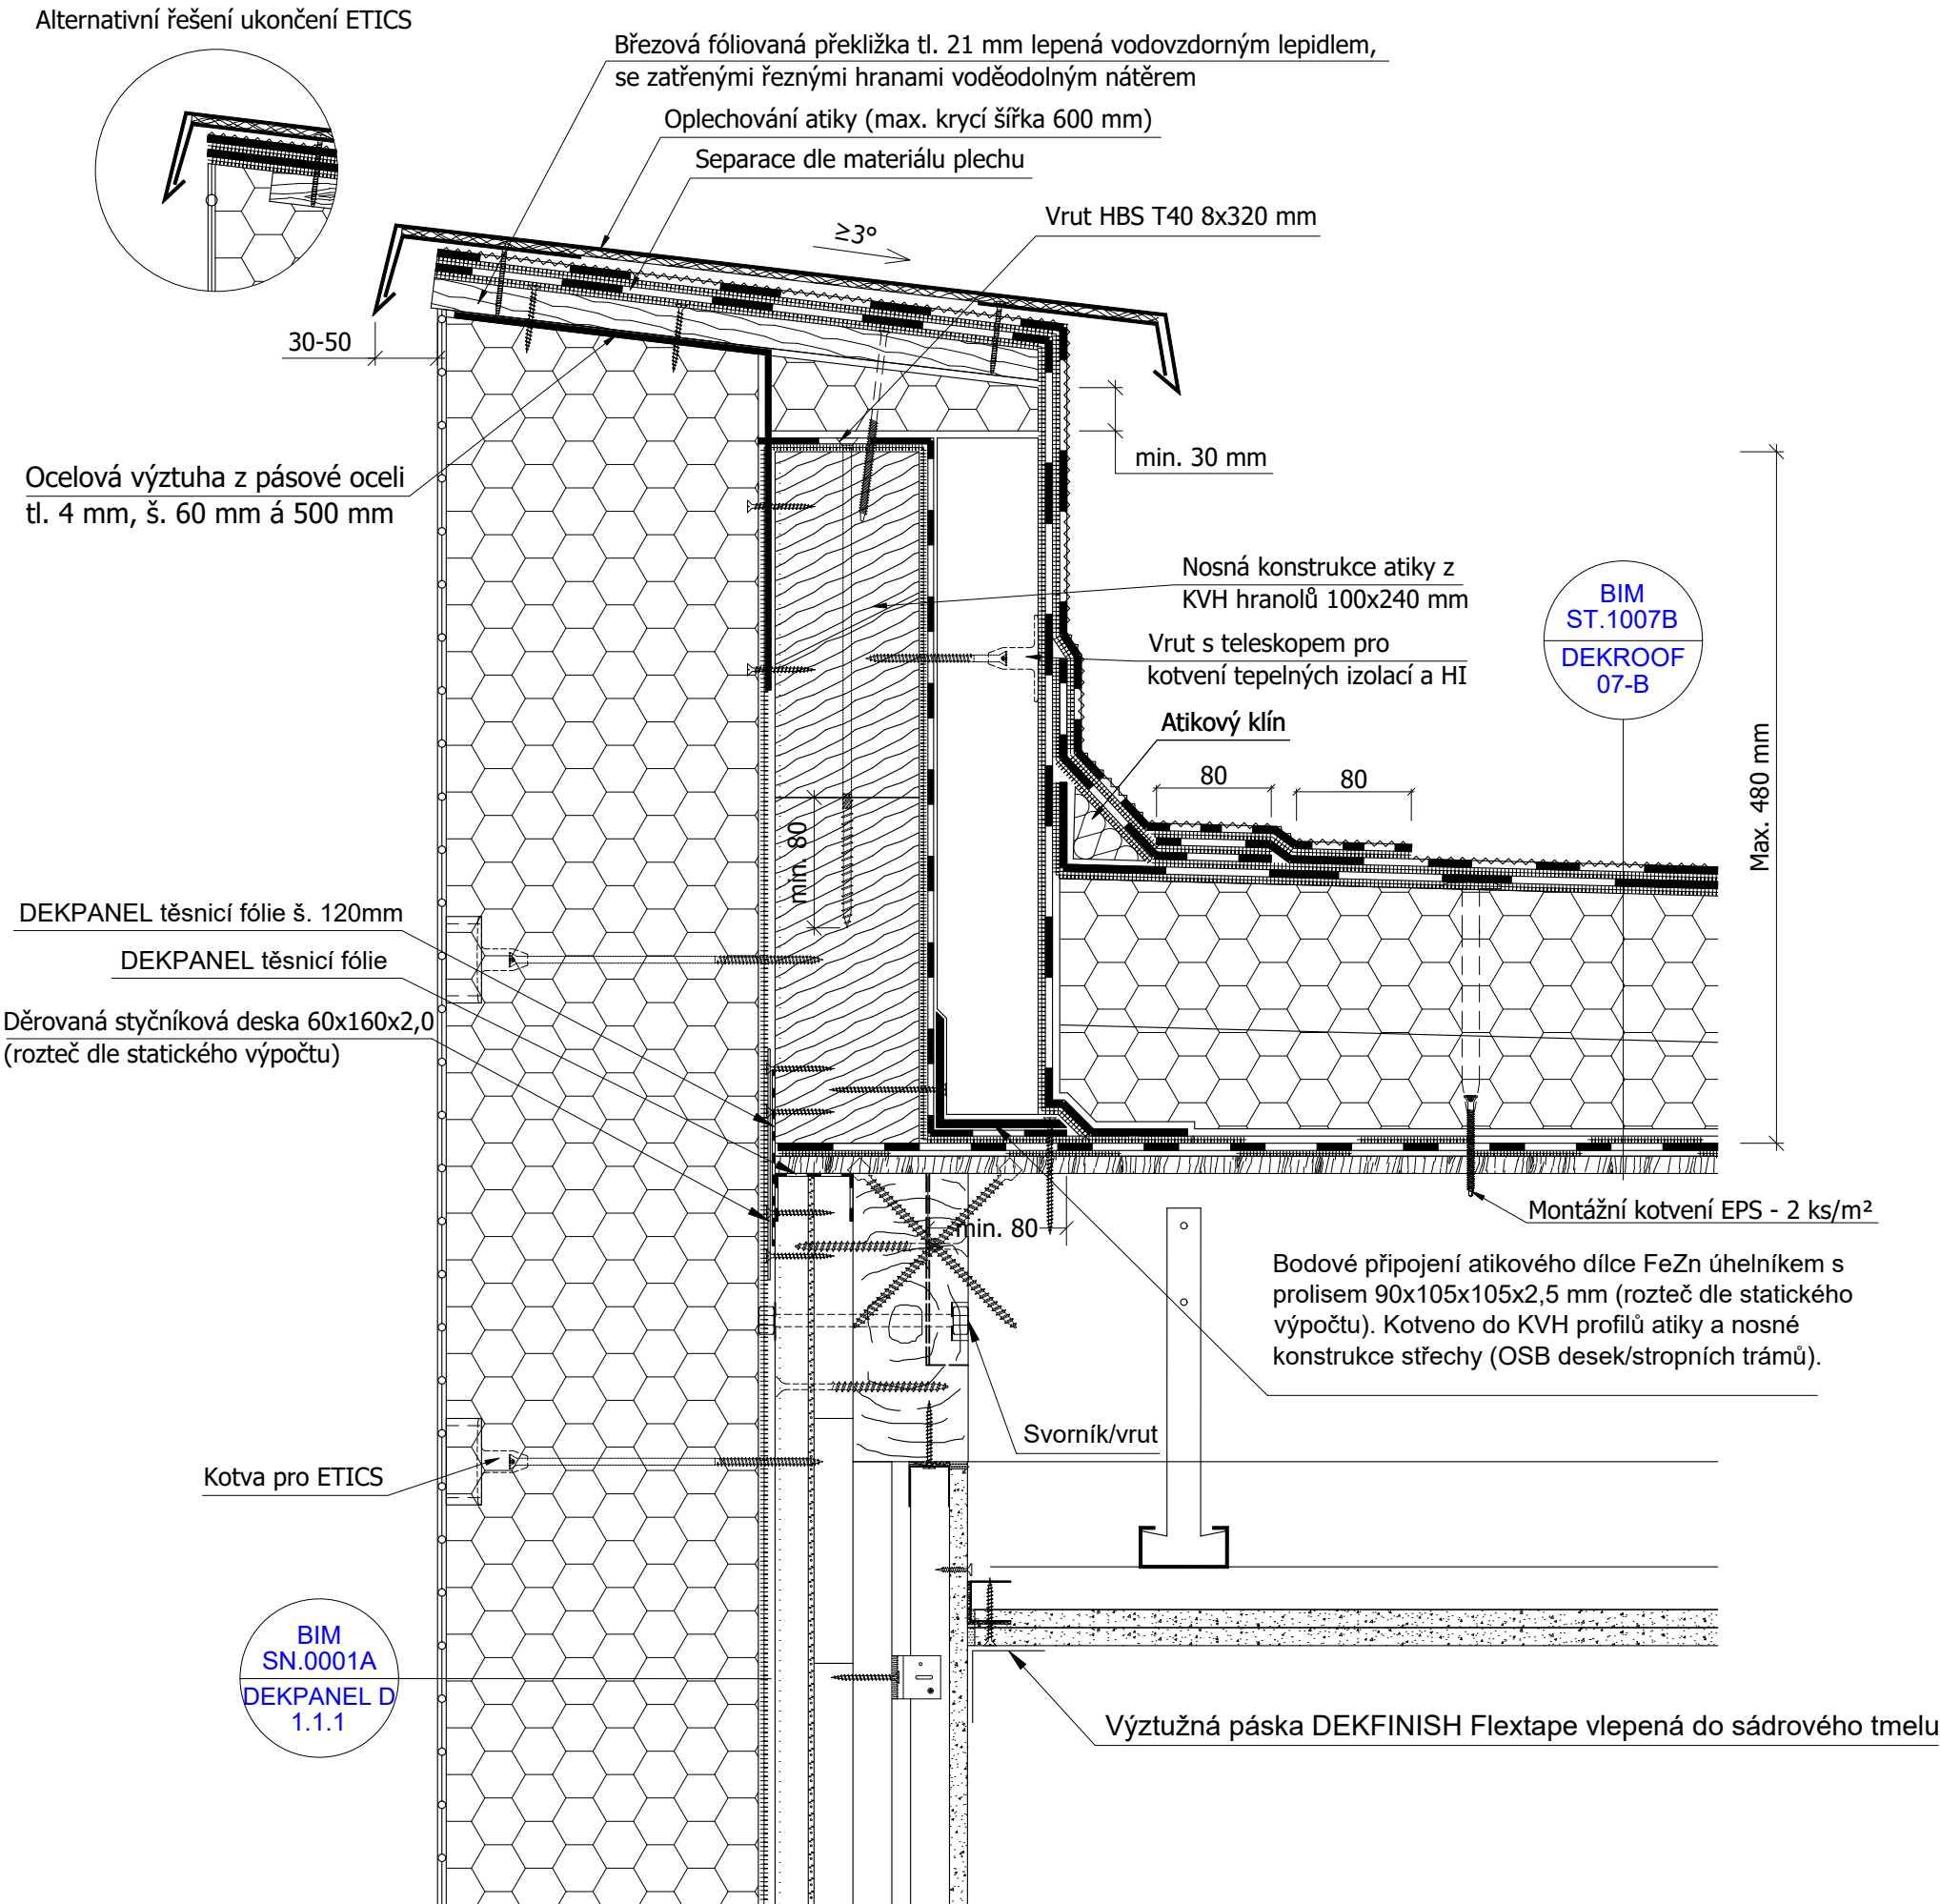

Klempířské výrobky

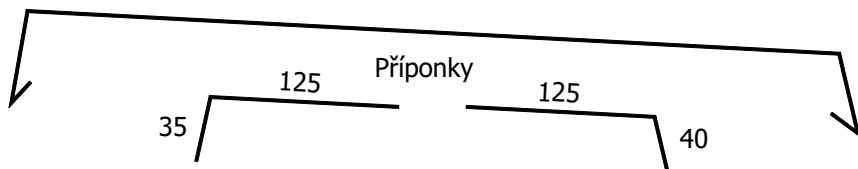

Varianta při zateplení atiky a následně plochy střechy.
Spolehlivost hydroizolační konstrukce konkrétní stavby je nutné vždy ověřit postupem podle Směrnice ČHS 01.

STŘECHA, OKRAJ, POVLAK ASFALTOVÝ PÁS, ATIKA, ETICS, STĚNA, PŘEDSTĚNA, PODHLED, DEKPANEL