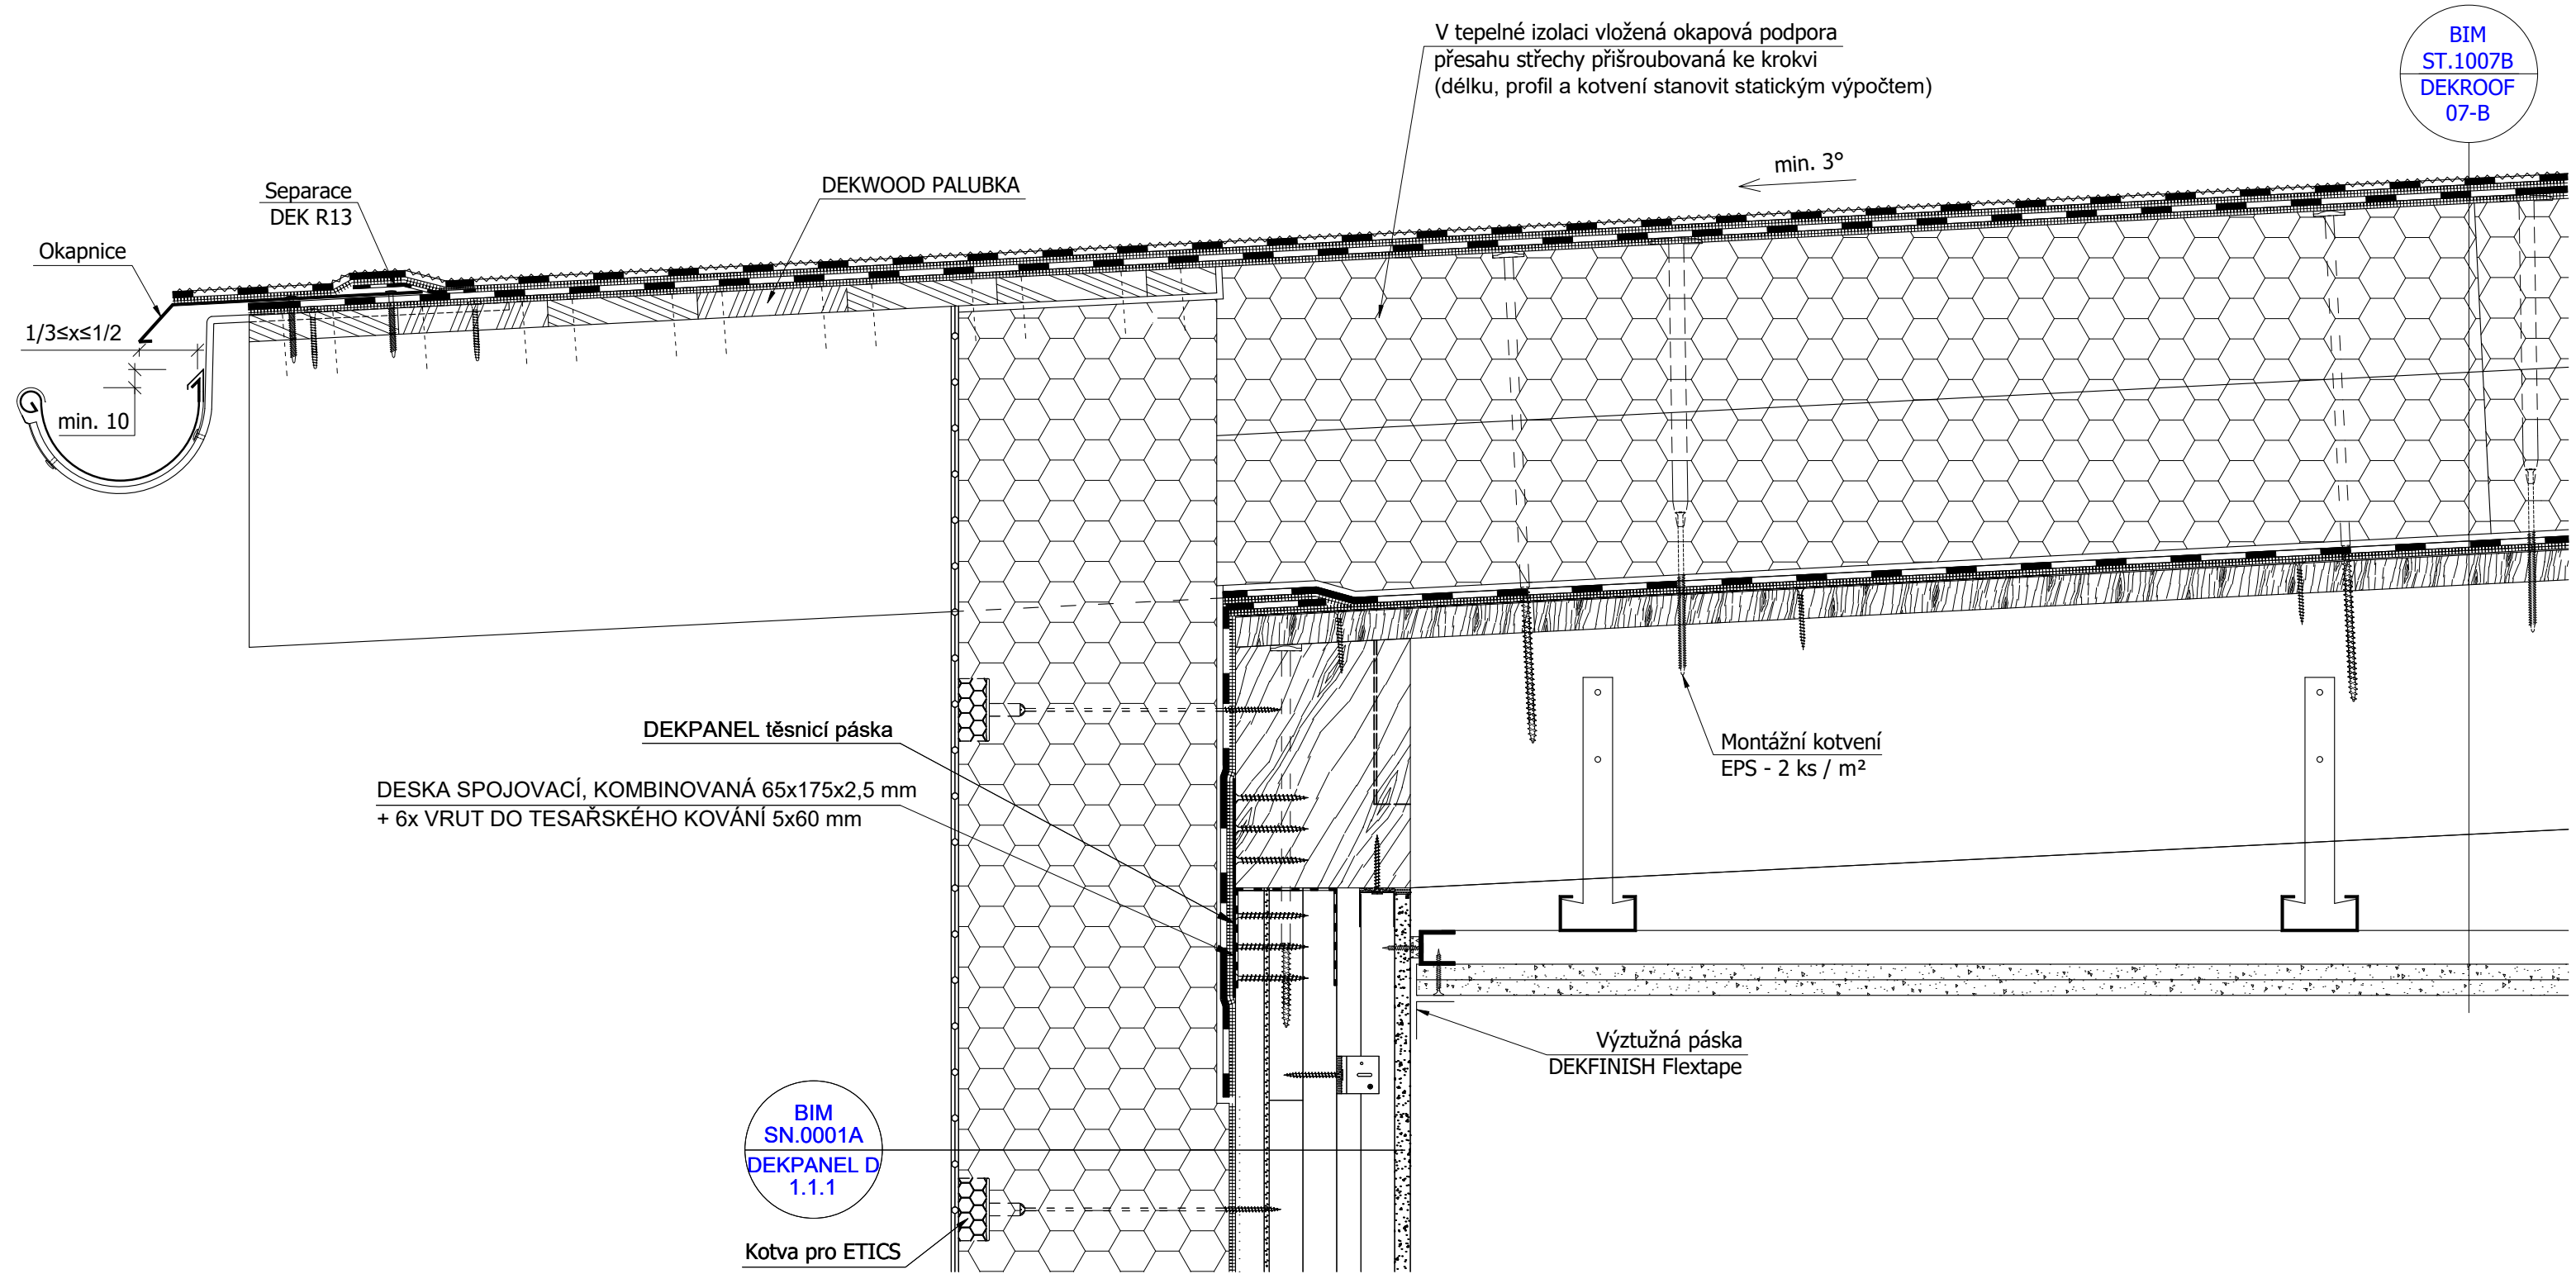


Klad fólie a řady kotvení musí být orientovány kolmo ke kladu dřevěného bednění.
Spolehlivost hydroizolační konstrukce konkrétní stavby je nutné vždy ověřit postupem podle Směrnice ČHS 01.

STŘECHA, OKRAJ, POVLAK ASFALTOVÝ PÁS, OKAP, STĚNA, PŘEDSTĚNA, DEKPANEL, ETICS, ŘÍMSA, PODHLED