



EXT.


INT.

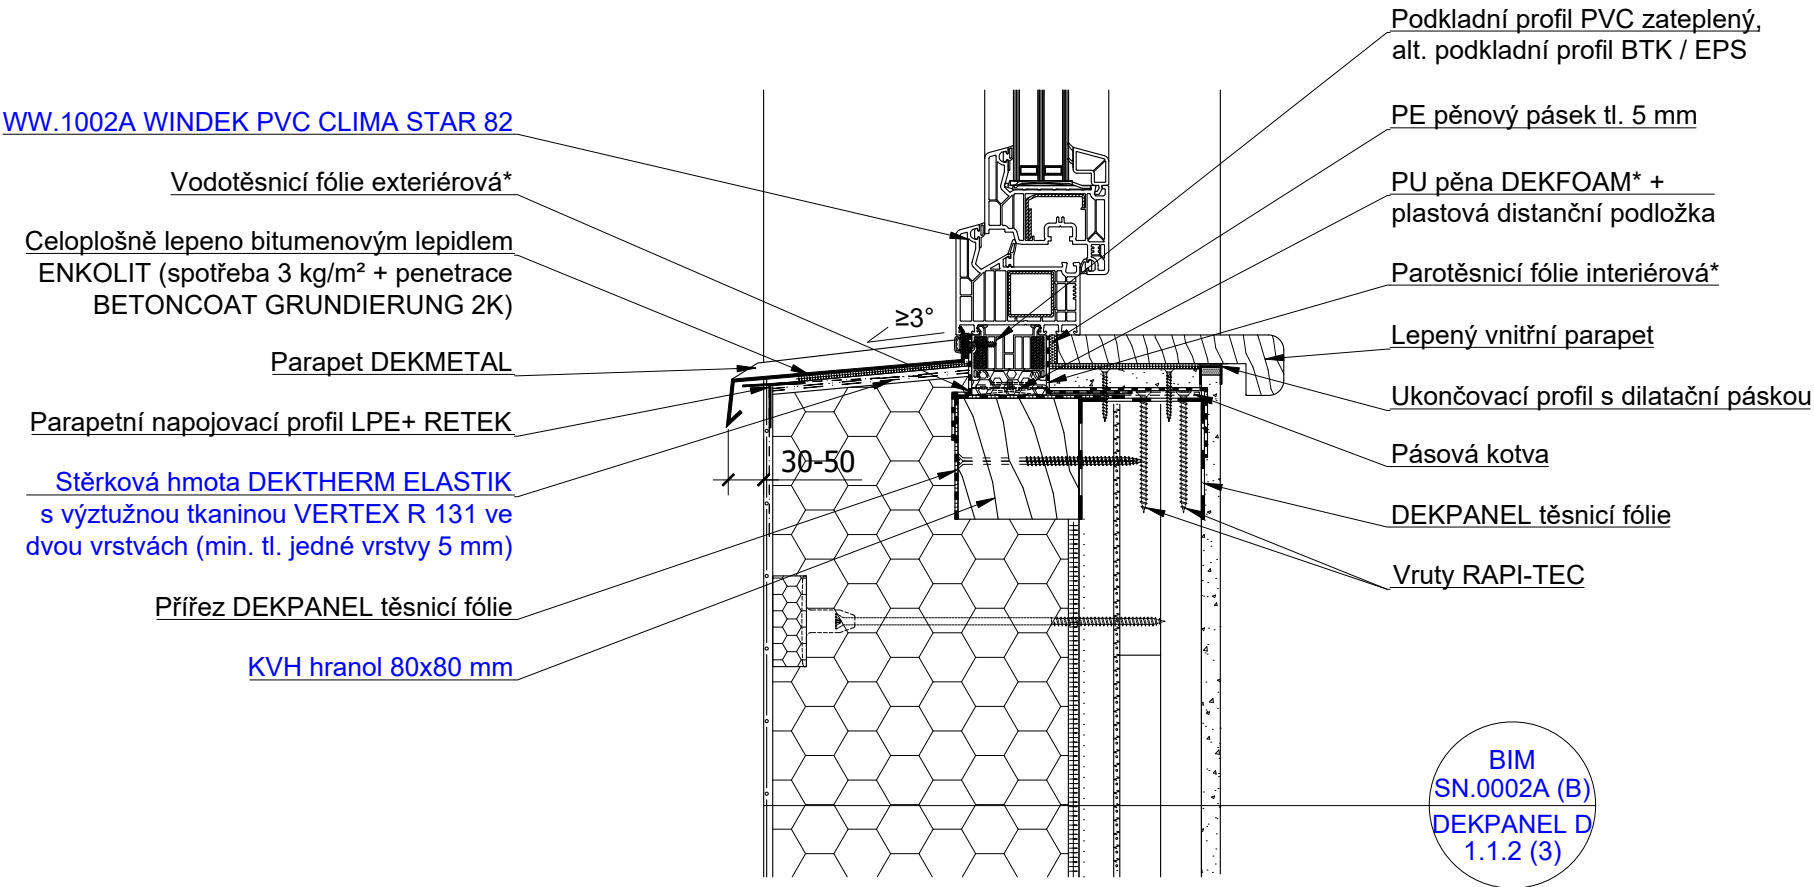

Řešení osazení okna
do rámu z KVH hranolů

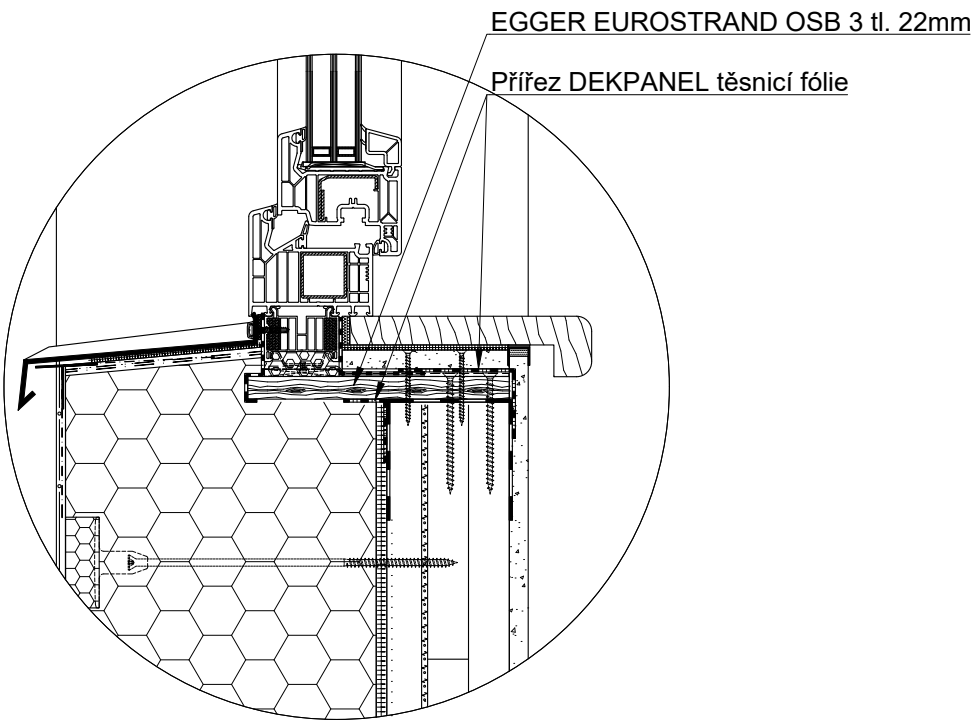

Řešení osazení okna
do rámu z OSB desek

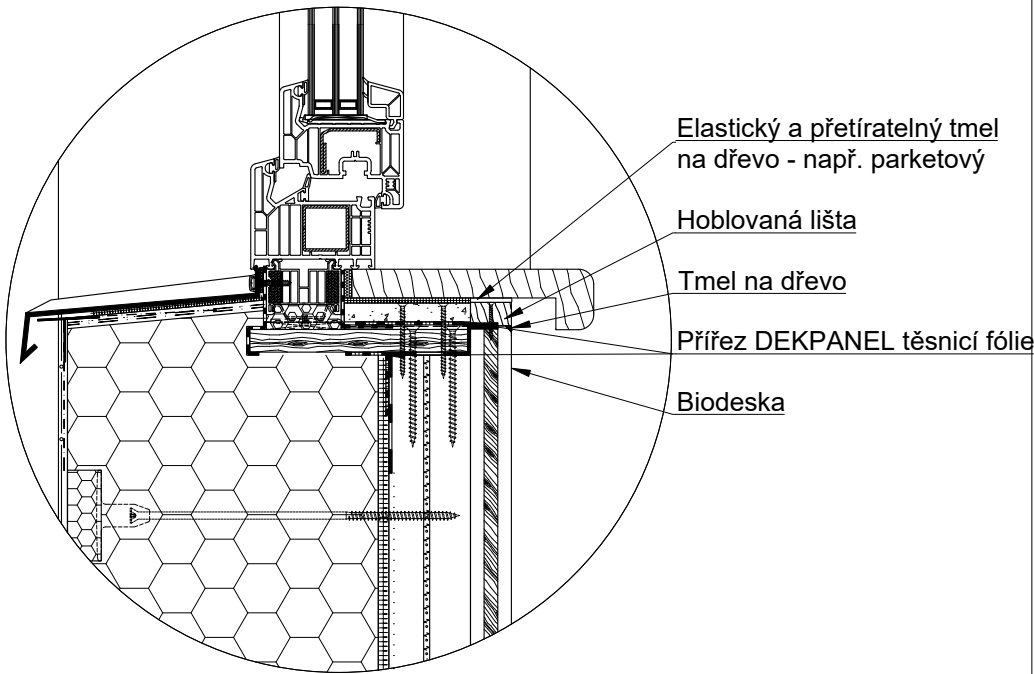

Řešení úpravy parapetu pro
DEKPANEL s biodeskou

* Alternativně lze těsnění přípojovací spáry řešit páskou ILLBRUCK illmod TRIO 1050.