



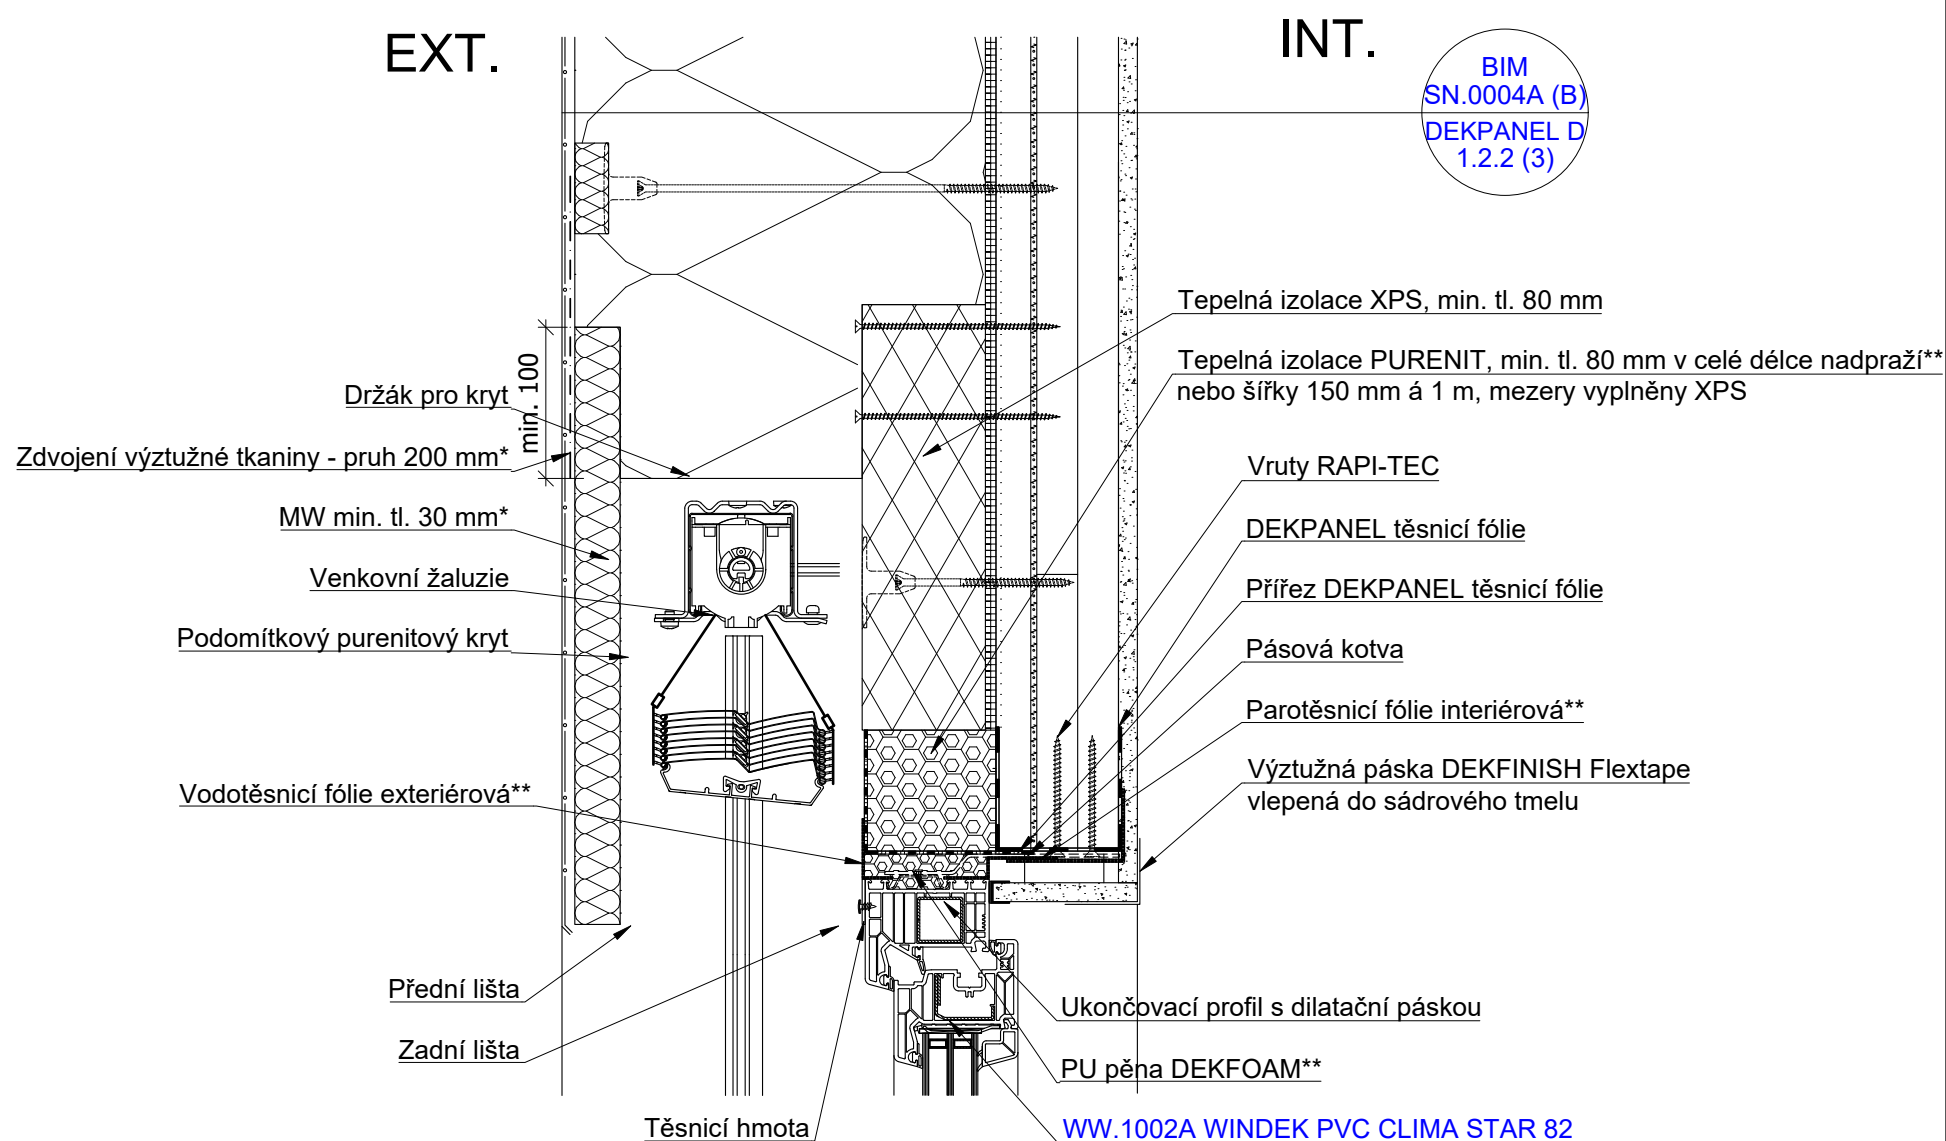

Řez ostěním se skrytou vodicí lištou

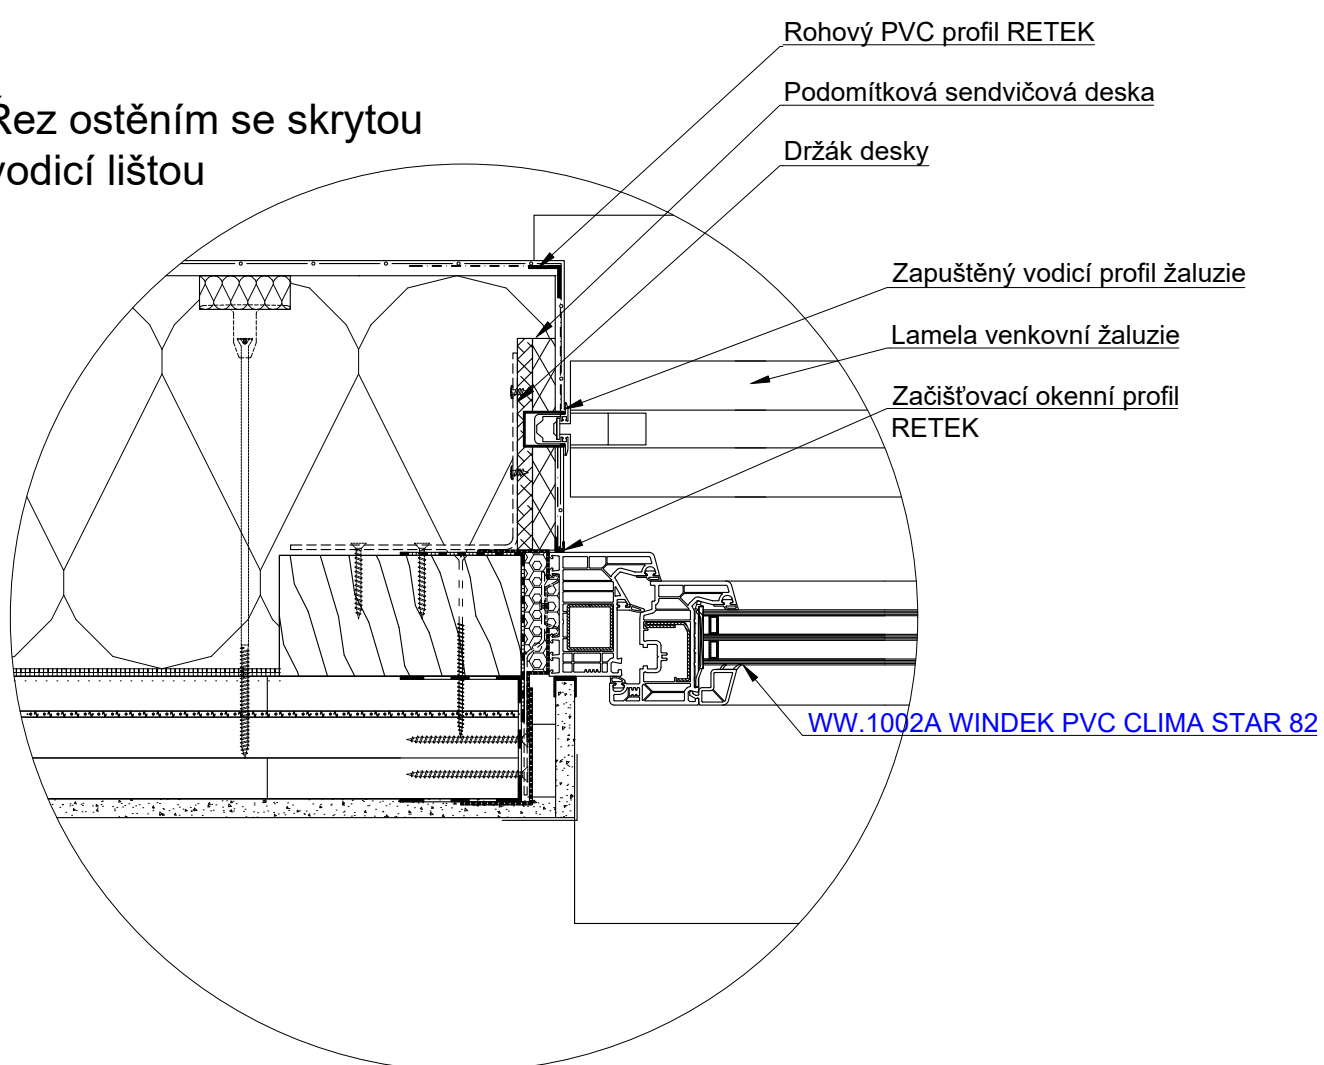

* Proti vzniku nežádoucích trhlin je na přední straně krytu MW tloušťky min. 30 mm přetažené minimálně o 100 mm do všech stran. V napojení krytu a ETICS klást důraz na výztužení detailu a použití diagonálně umístěných pruhů výztužné tkaniny.

** Alternativně lze těsnění připojovací spáry řešit páskou ILLBRUCK illmod TRIO 1050. Podmínkou je realizace spojitého rámu z dřevěného a Purenitového hranolu kolem otvoru. Typ a velikost žaluziové schránky závisí na celkové výšce zastiňovaného otvoru a typu žaluzie. Velikost žaluziové schránky je nutné konfrontovat s uvažovanou tloušťkou ETICS.

STĚNA, DEKPANEL, ETICS, OKNO, NADPRAŽÍ, OSTĚNÍ, STÍNICÍ TECHNIKA