


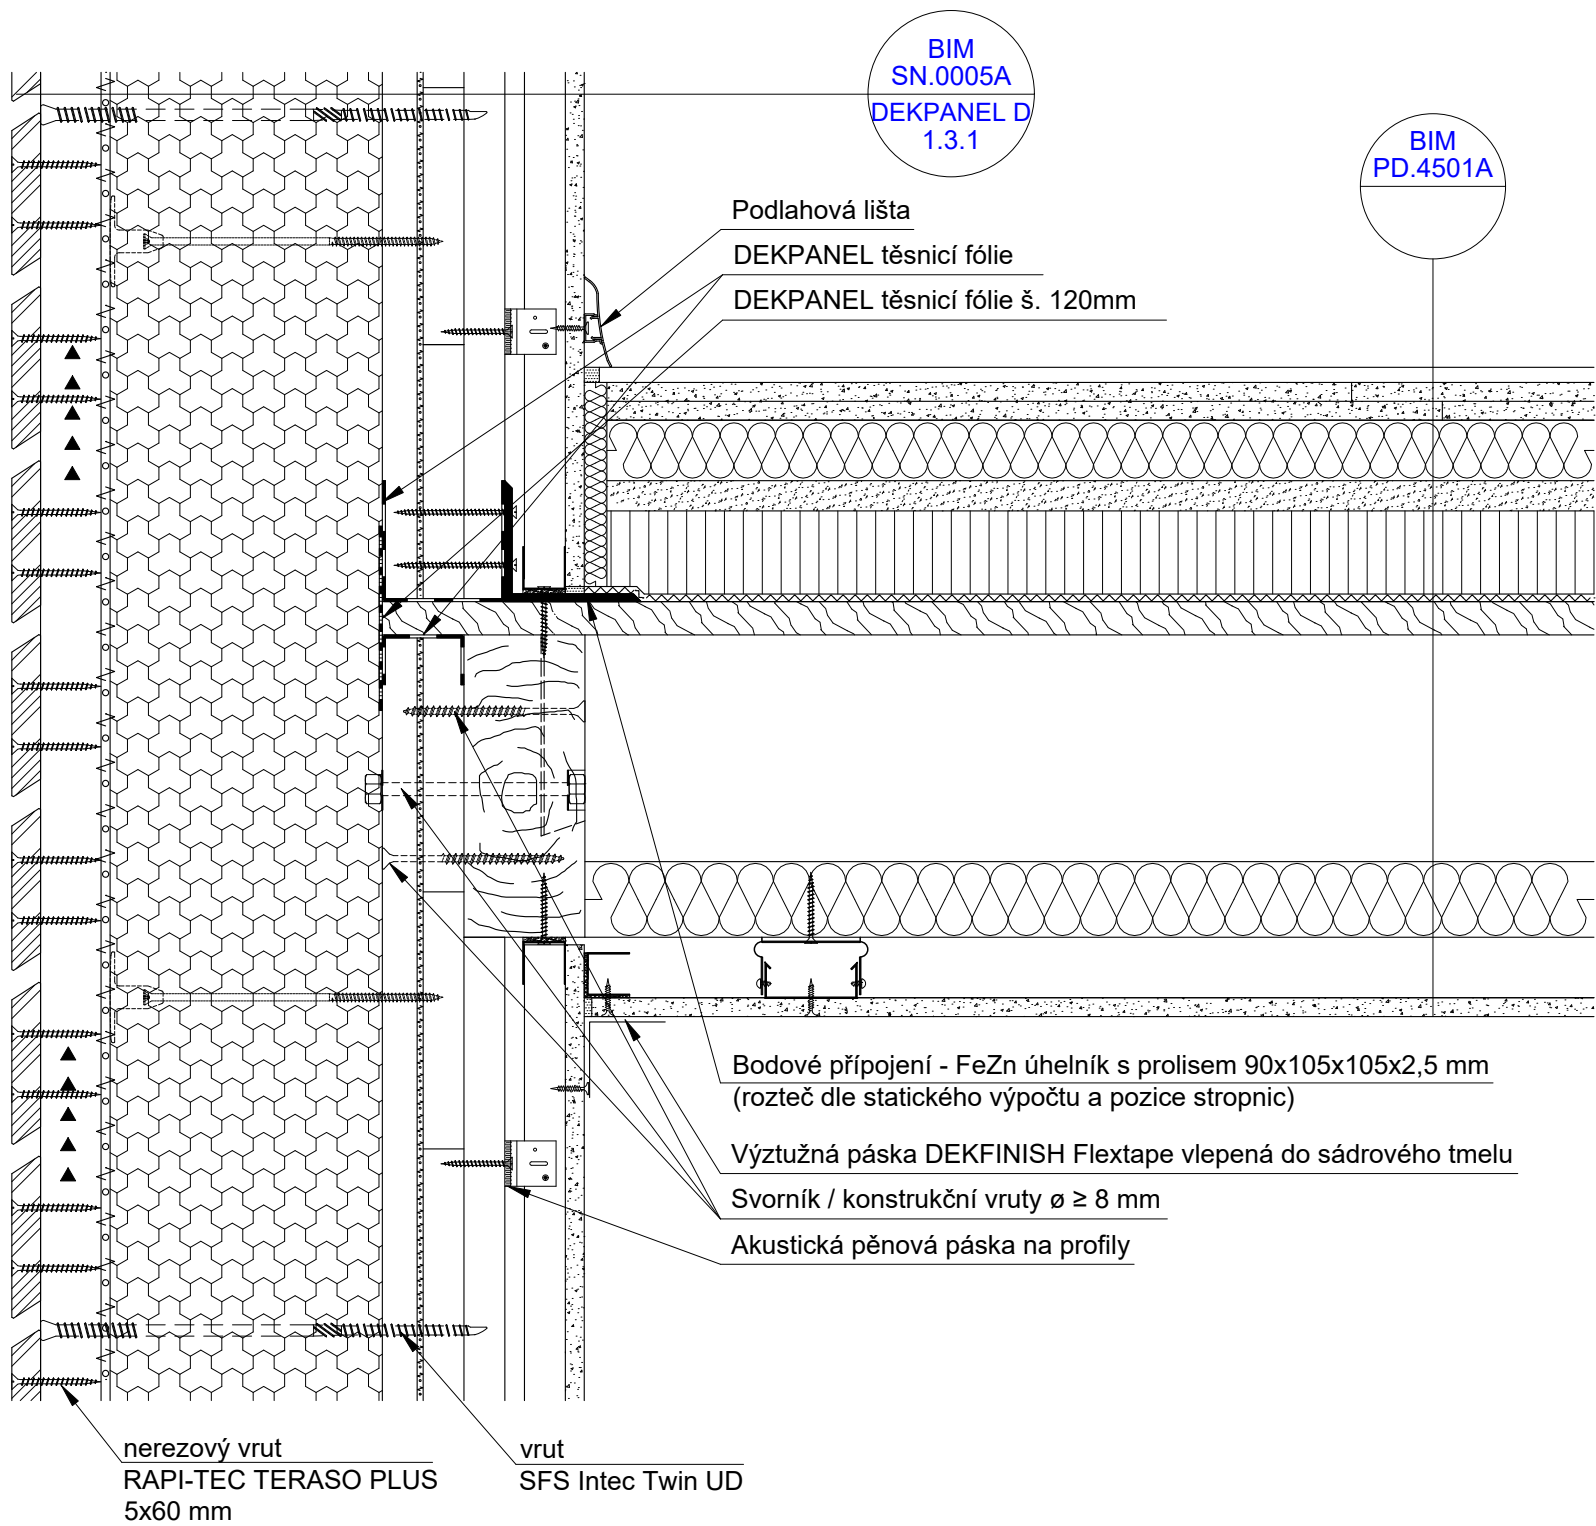

STĚNA, PŘEDSTĚNA, DEKPANEL, PODLAHA, OKRAJ, DILATACE, STROP, PODHLED, VĚTRANÁ FASÁDA