


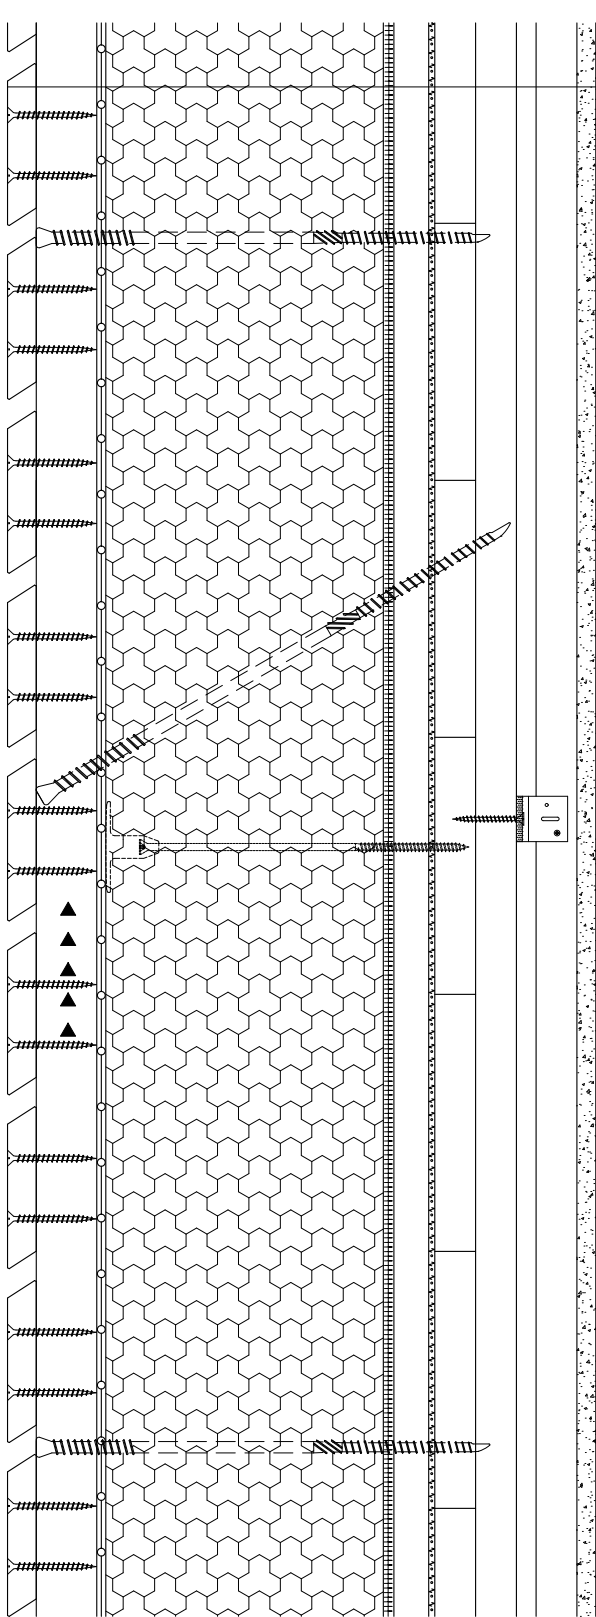

BIM
SN.0005A
DEKPANEL D
1.3.1

- Exteriérové obkladové palubky Rhombus sibiřský modřín
- KVH latě + vruty SFS Intec Twin UD
- Difuzně propustná fólie DEKTEN FASSADE II
- Tepelná izolace z dřevěných vláken STEICO therm dry +
+ vruty Ejothem STR-H
- DEKPANEL D 81 F
- Nosný kovový (dřevěný) rošt
- SDK podhled Rigips RB 12,5 mm
- DEKFINISH Finální tmel
- Penetrace DEK PS210
- DEK MB400 EXTRA bílá