



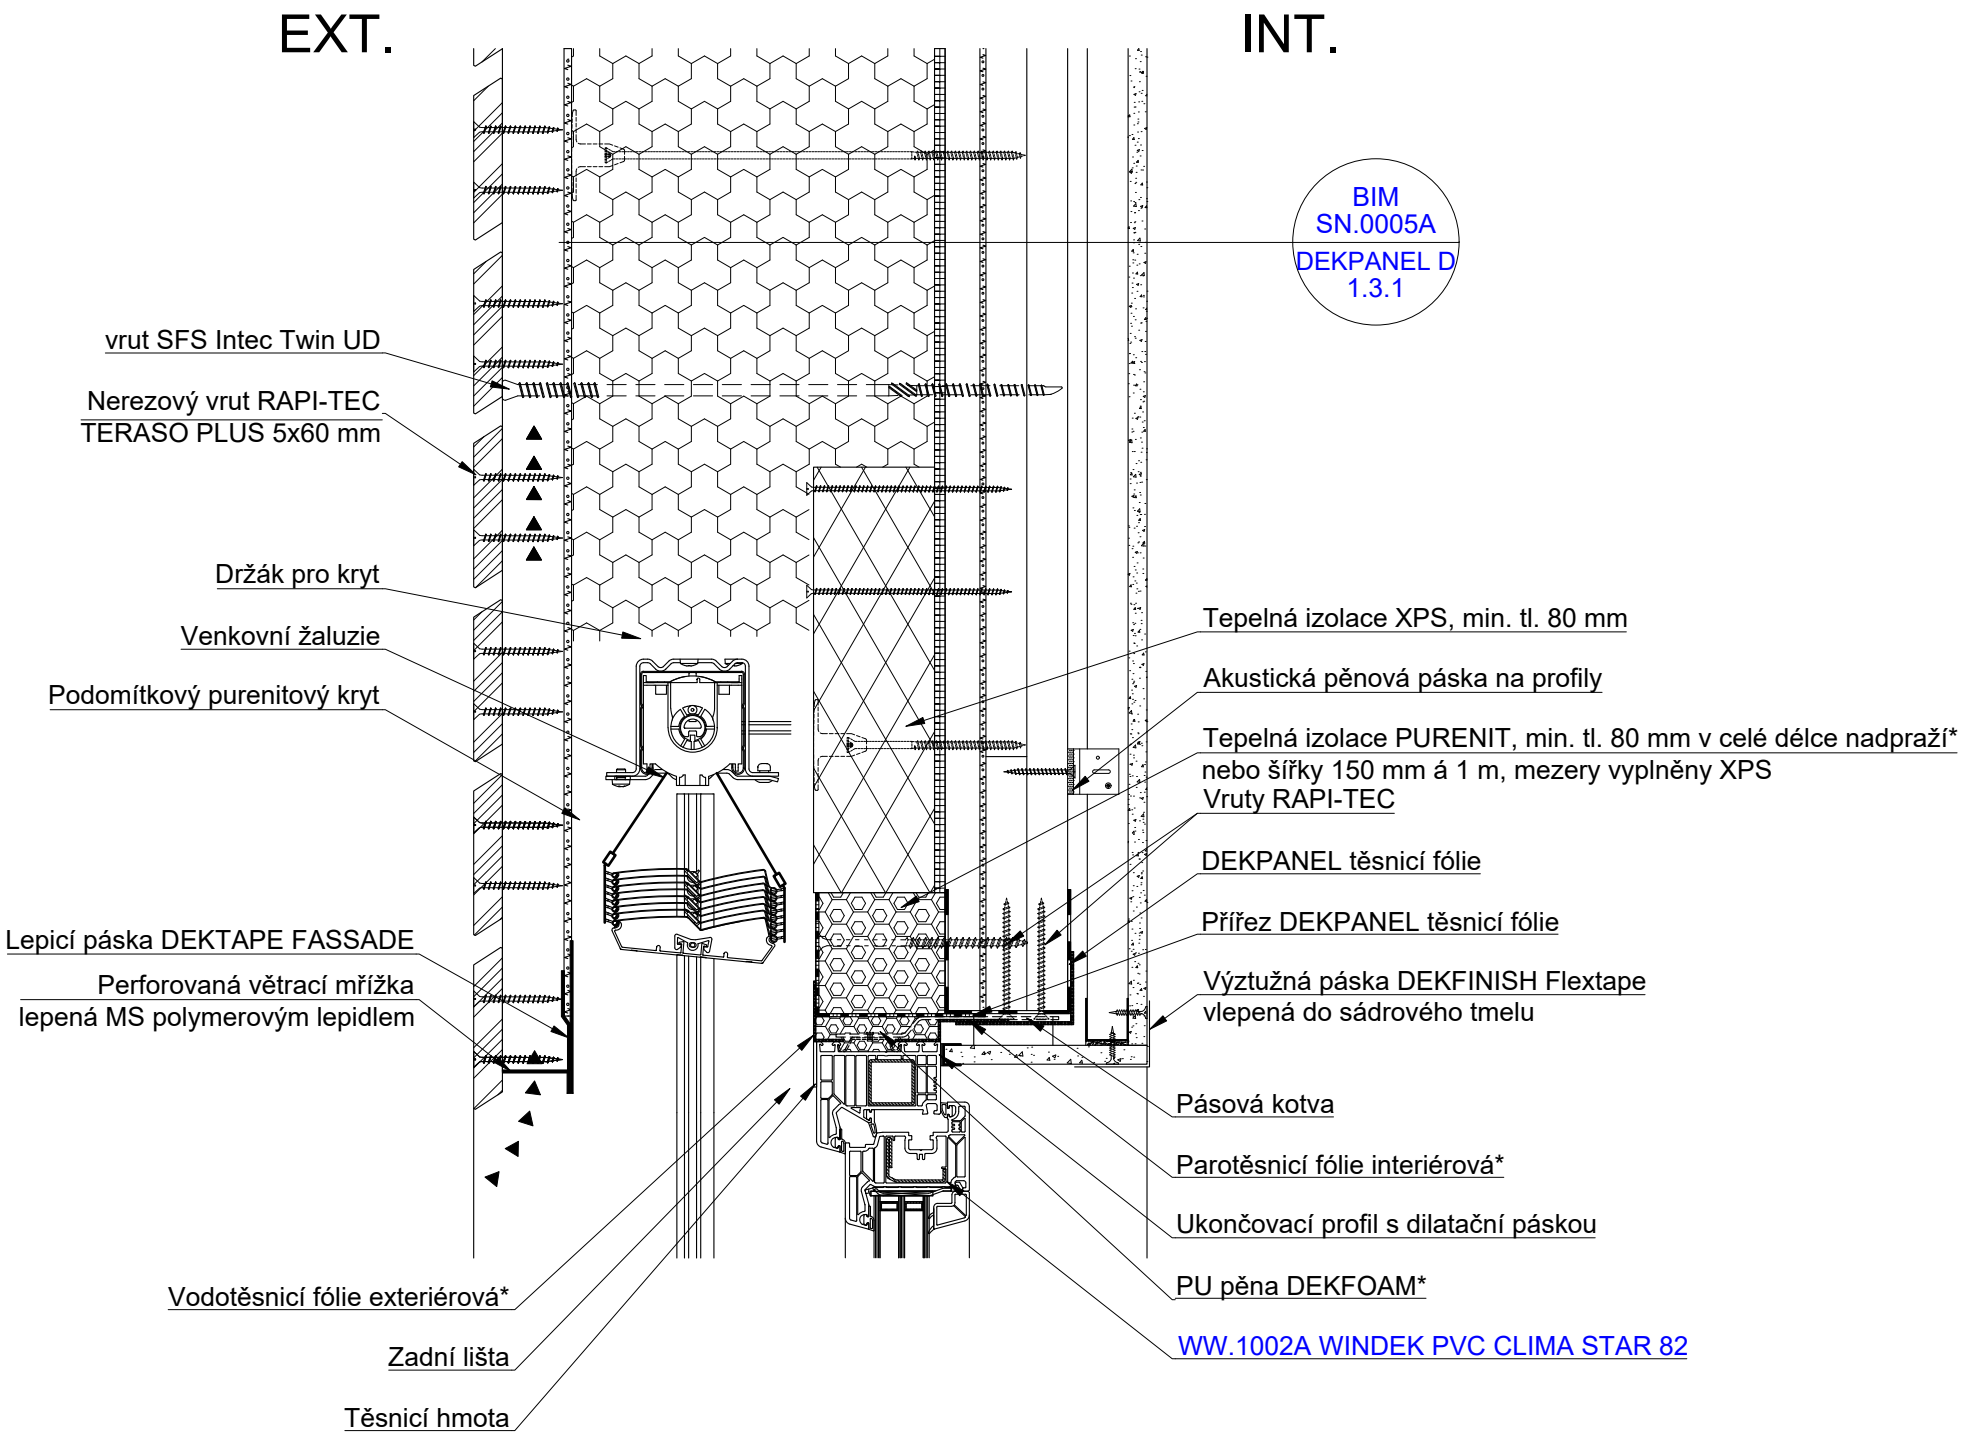

Řez ostěním s dřevěným obkladem
a s příznanou vodící lištou

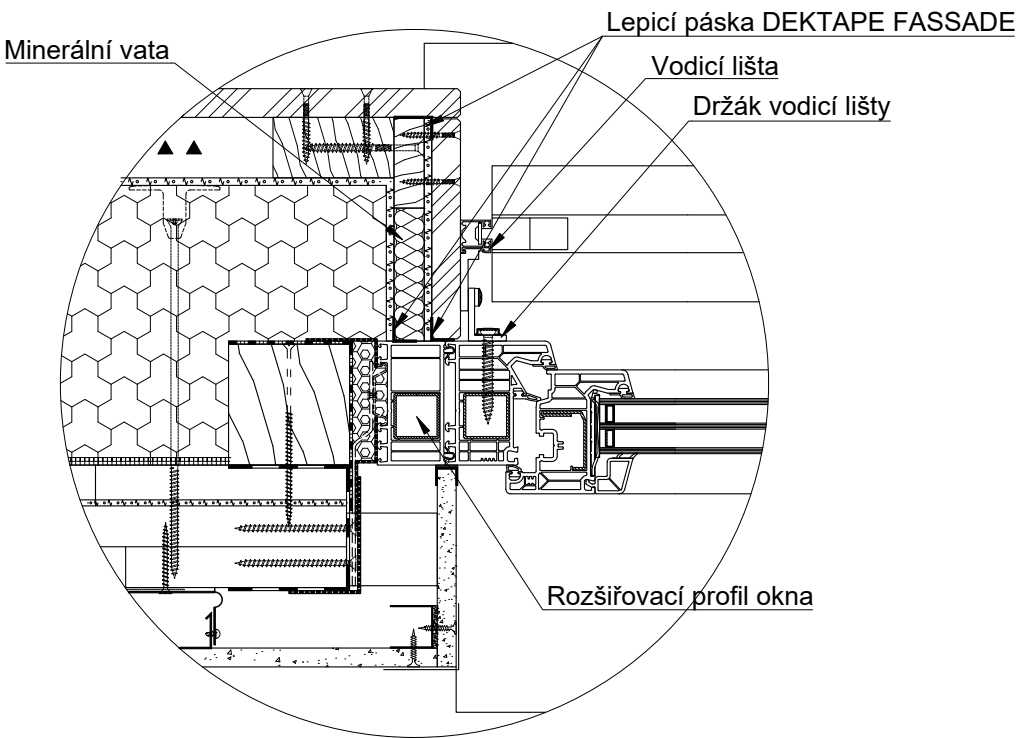

* Alternativně lze těsnění připojovací spáry řešit páskou ILLBRUCK illmod TRIO 1050. Podmínkou je realizace spojitého rámu z dřevěného a Purenitového hranolu kolem otvoru. Typ a velikost žaluziové schránky závisí na celkové výšce zastíňovaného otvoru a typu žaluzie. Velikost žaluziové schránky je nutné konfrontovat s uvažovanou tloušťkou ETICS.