




Řešení osazení okna
do rámu z KVH hranolů

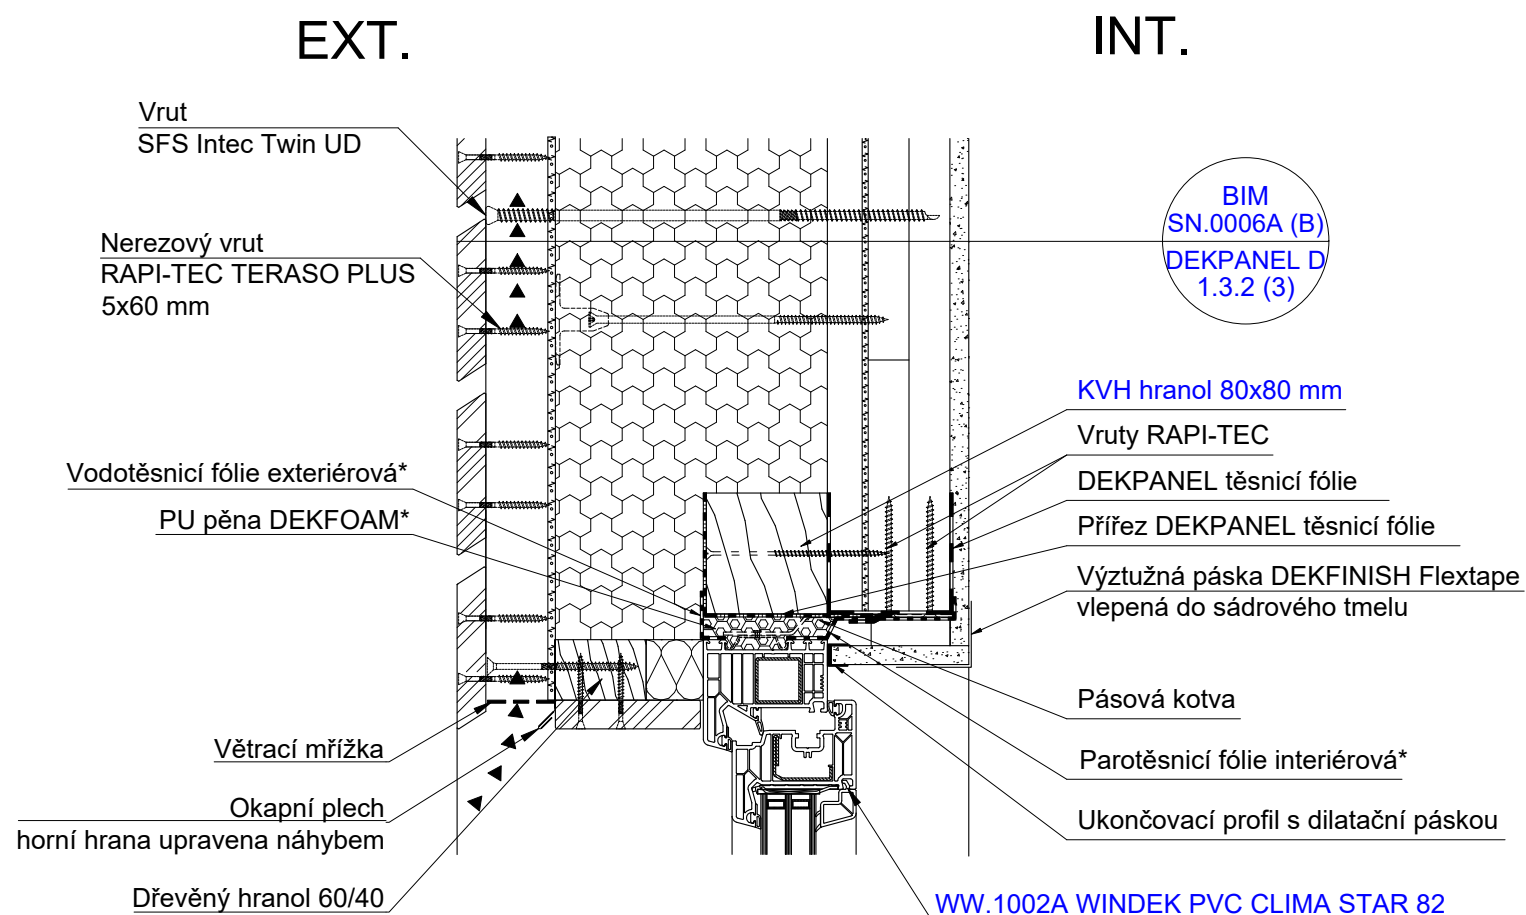

Řešení osazení okna
do rámu z OSB desek

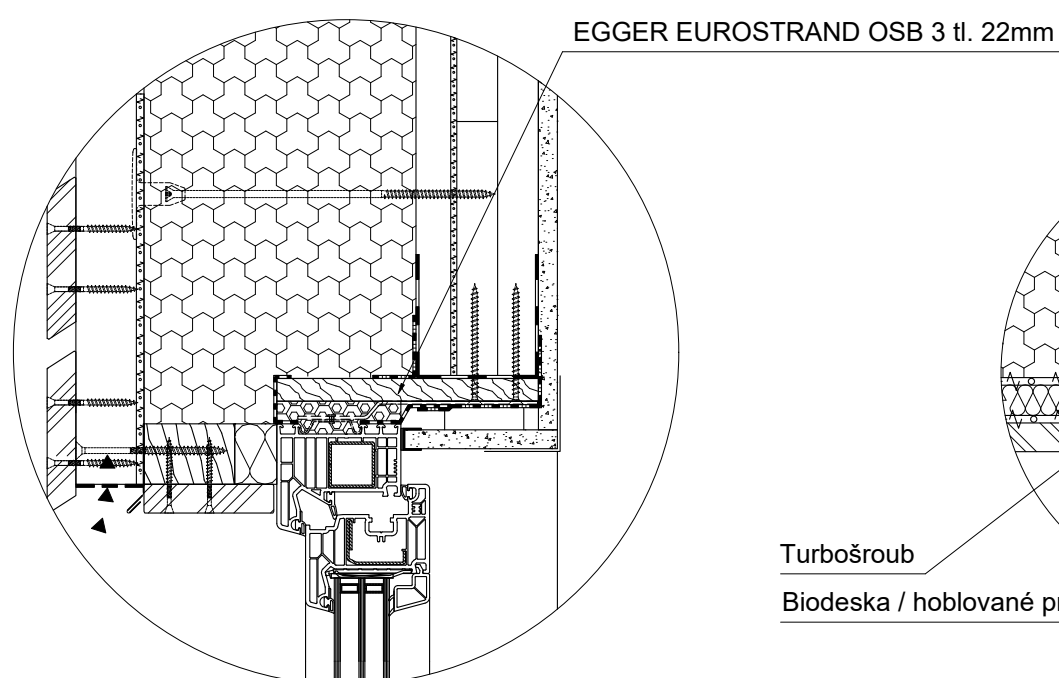

Řešení úpravy nadpraží pro
DEKPANEL s biodeskou

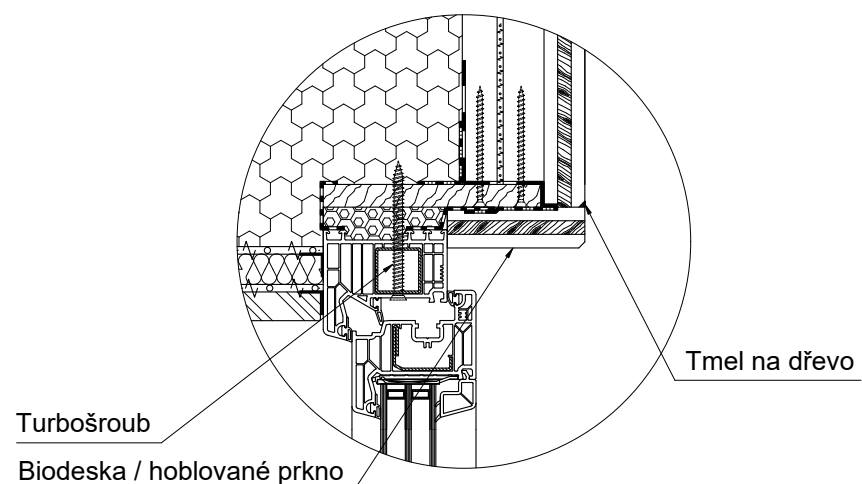

* Alternativně lze těsnění přípojovací spáry řešit páskou ILLBRUCK illmod TRIO 1050.

STĚNA, DEKPANEL, OKNO, NADPRAŽÍ, VĚTRANÁ FASÁDA