


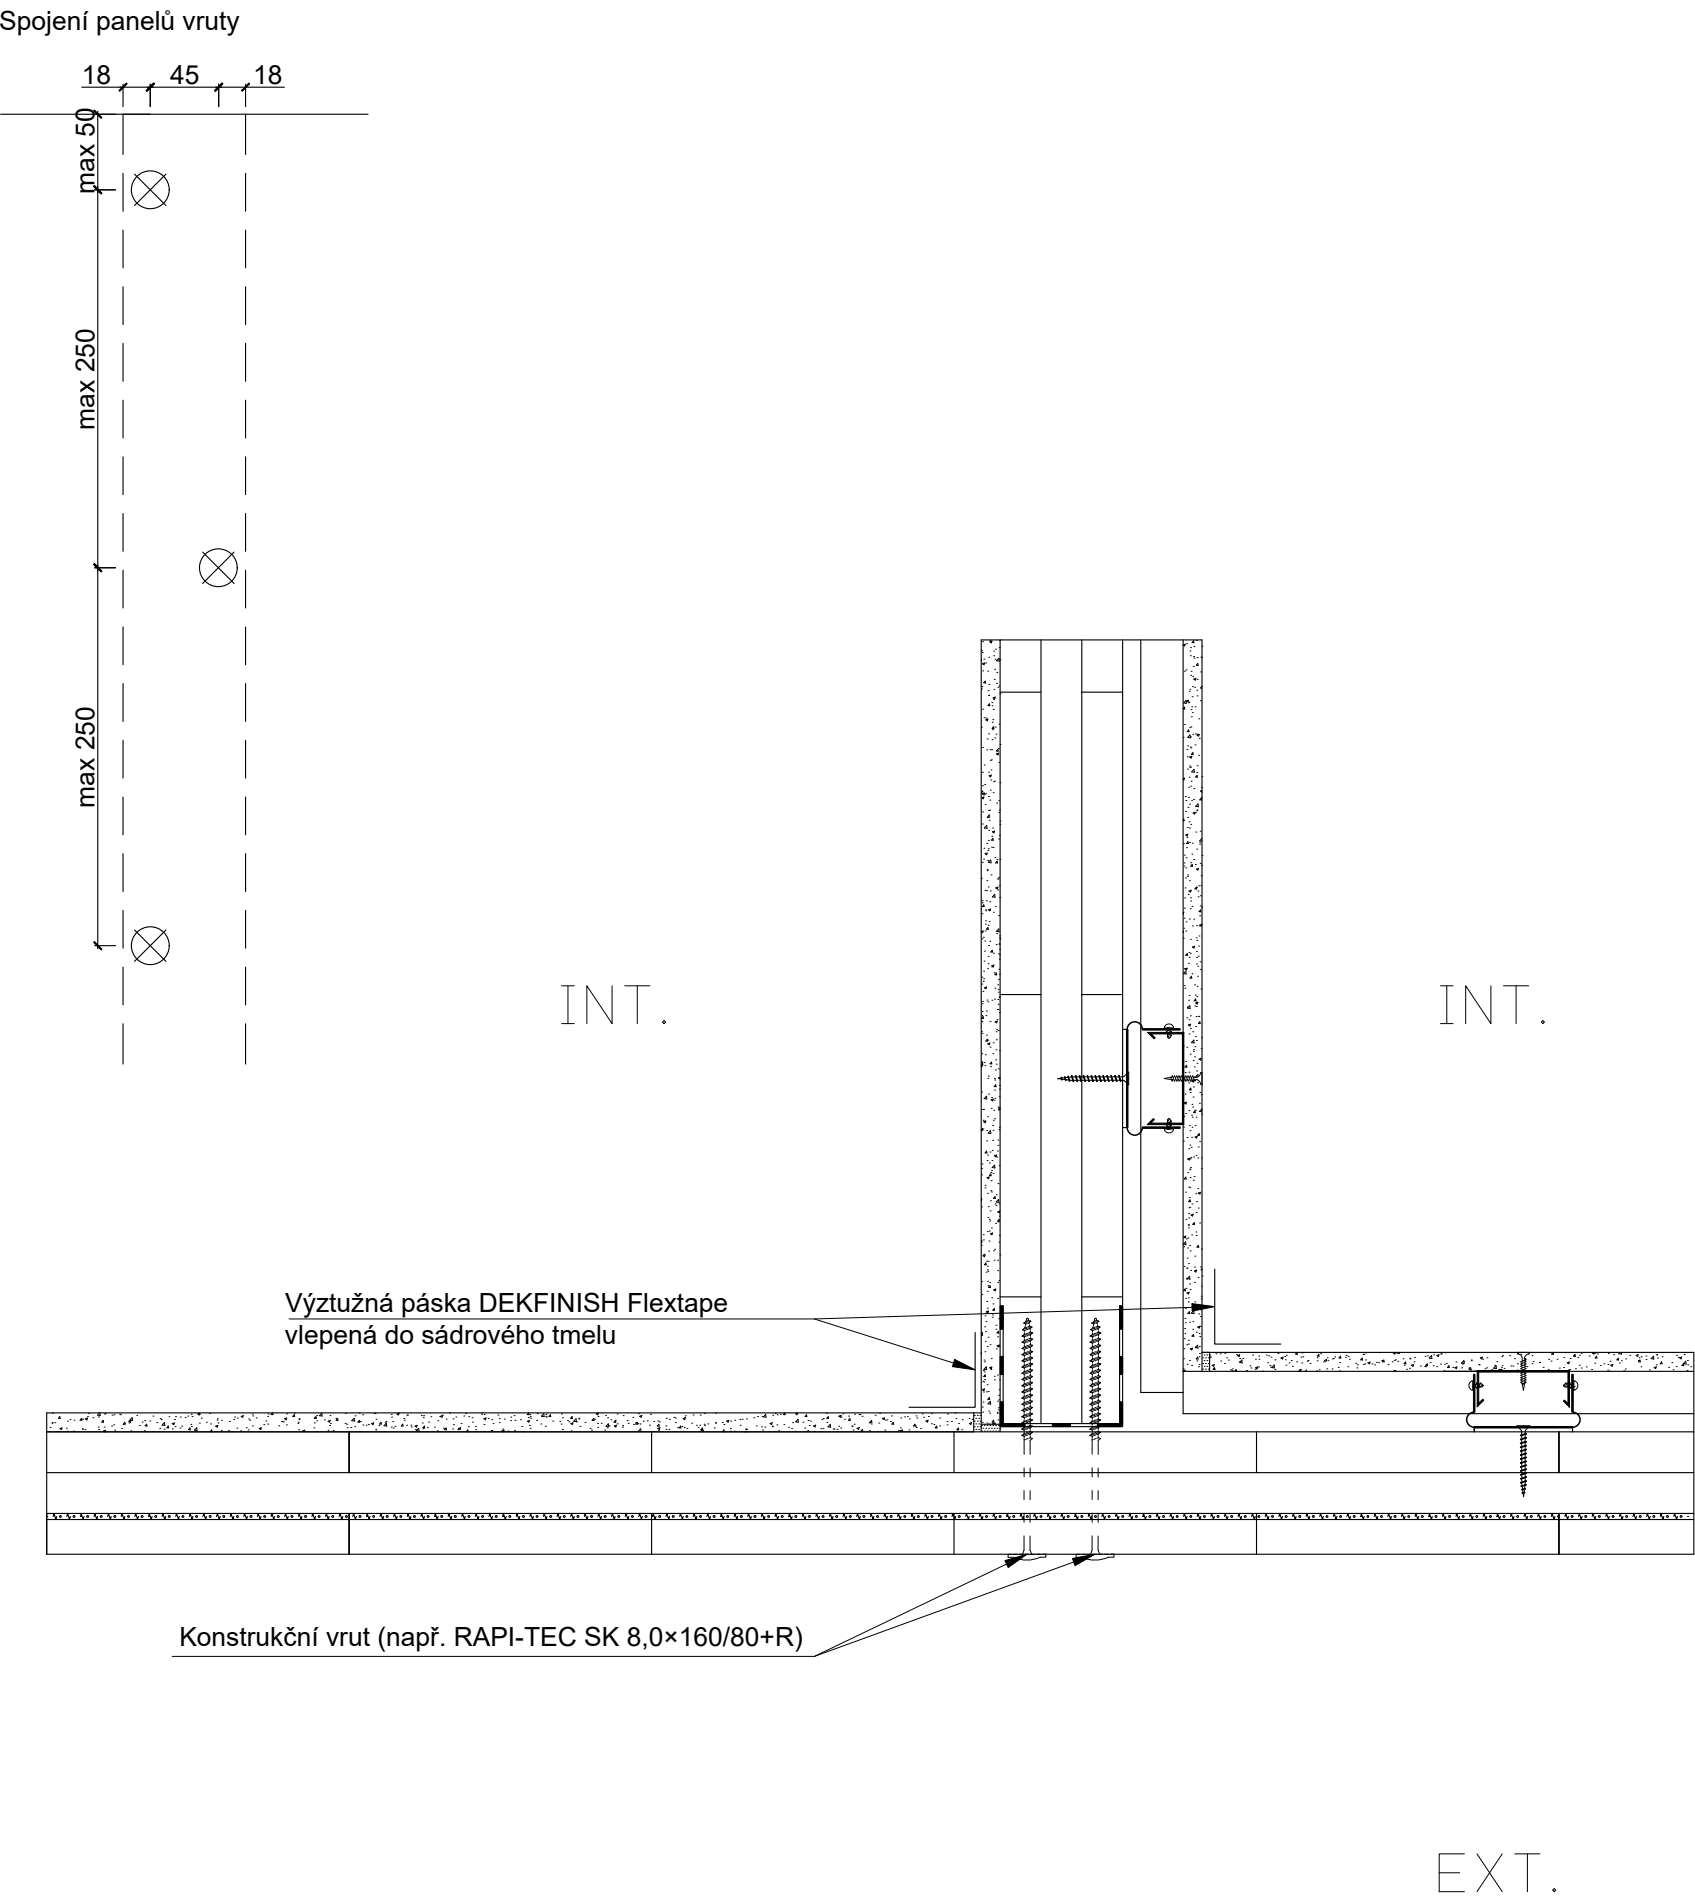

Napojení vnitřní nosné stěny na obvodovou stěnu kolmými vruty.

STĚNA, PŘEDSTĚNA, OKRAJ, KOUT, DEKPANEL