


EXT.

INT.

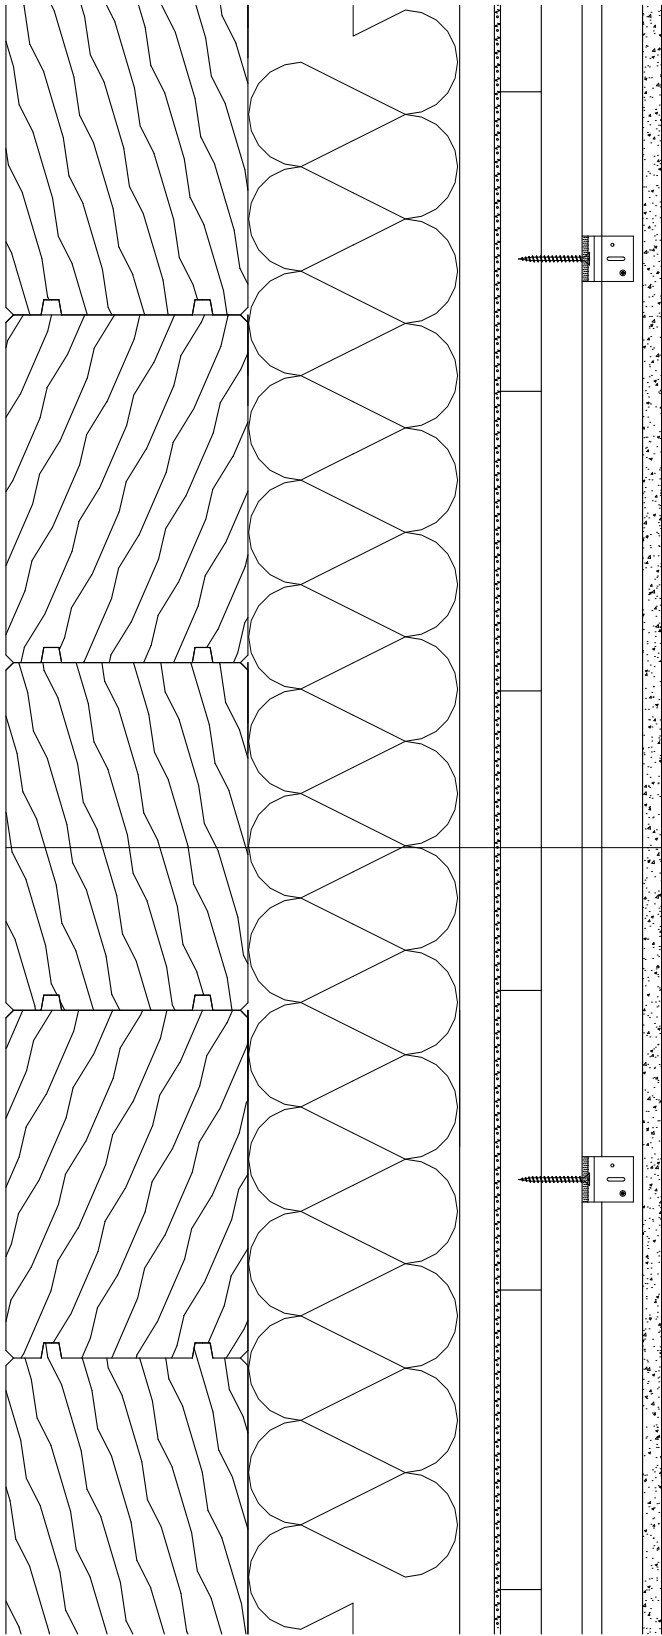

BIM
SN.5001D
DEKPANEL R
1.2.1

- Dřevěné roubení
- Tepelná izolace ISOVER FASSIL
- DEKPANEL D 81 F
- Nosný kovový (dřevěný) rošt
- Sádrokartonová deska Rigips RB 12,5 mm
- DEKFINISH Finální tmel
- Penetrace DEK PS210
- DEK MB400 EXTRA bílá