SN.5001D, WW.1002A

ATELIER DEK

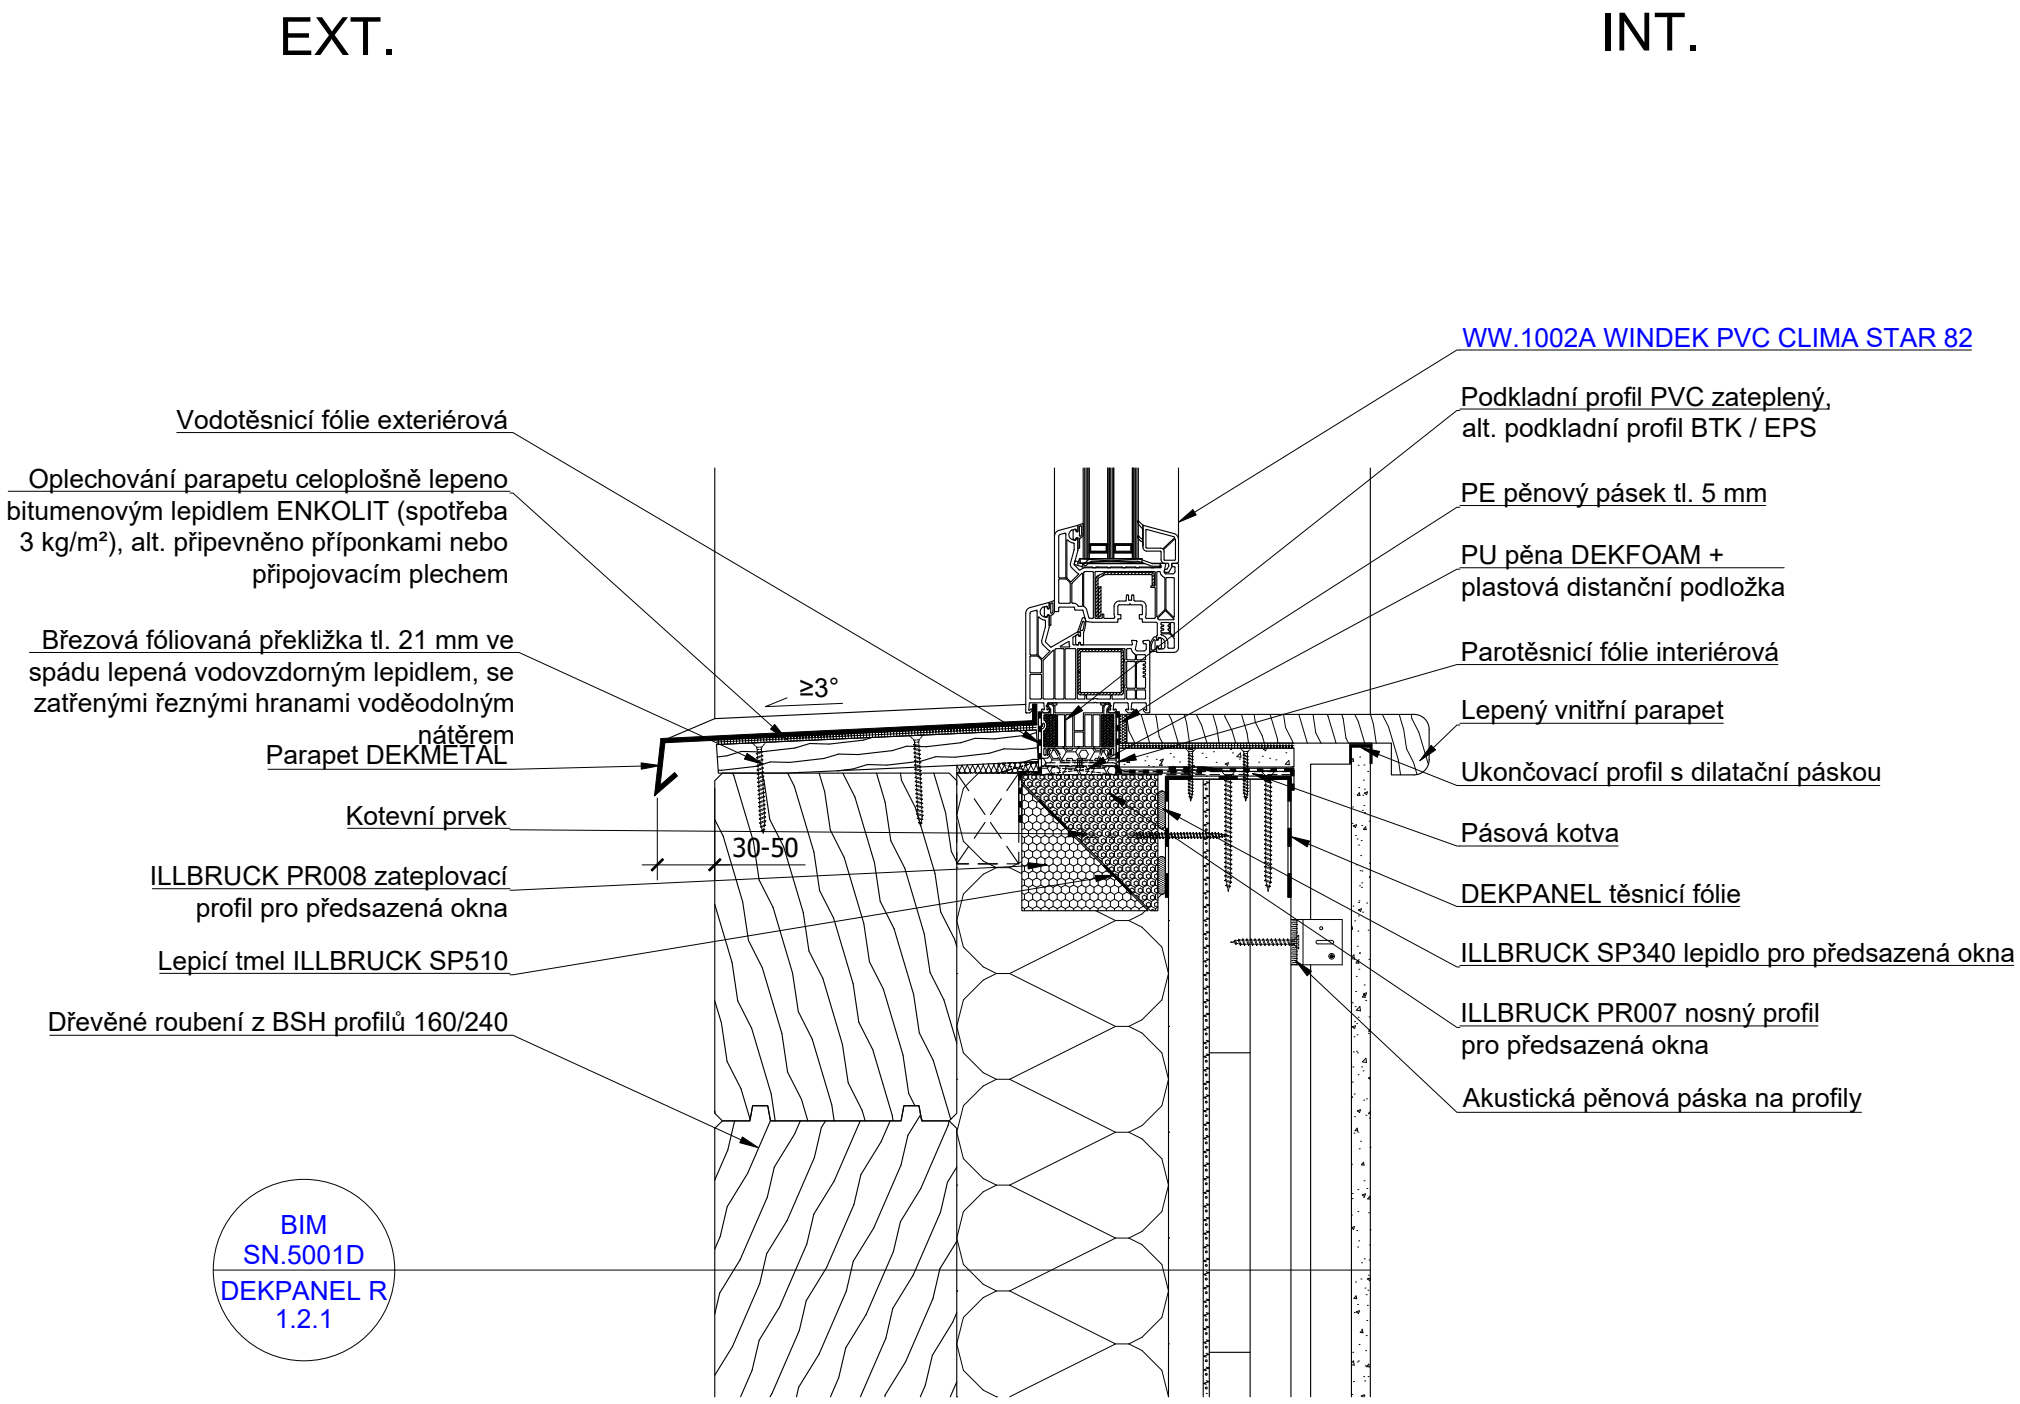

STĚNA, PŘEDSTĚNA, DEKPANEL, OKNO, PARAPET