
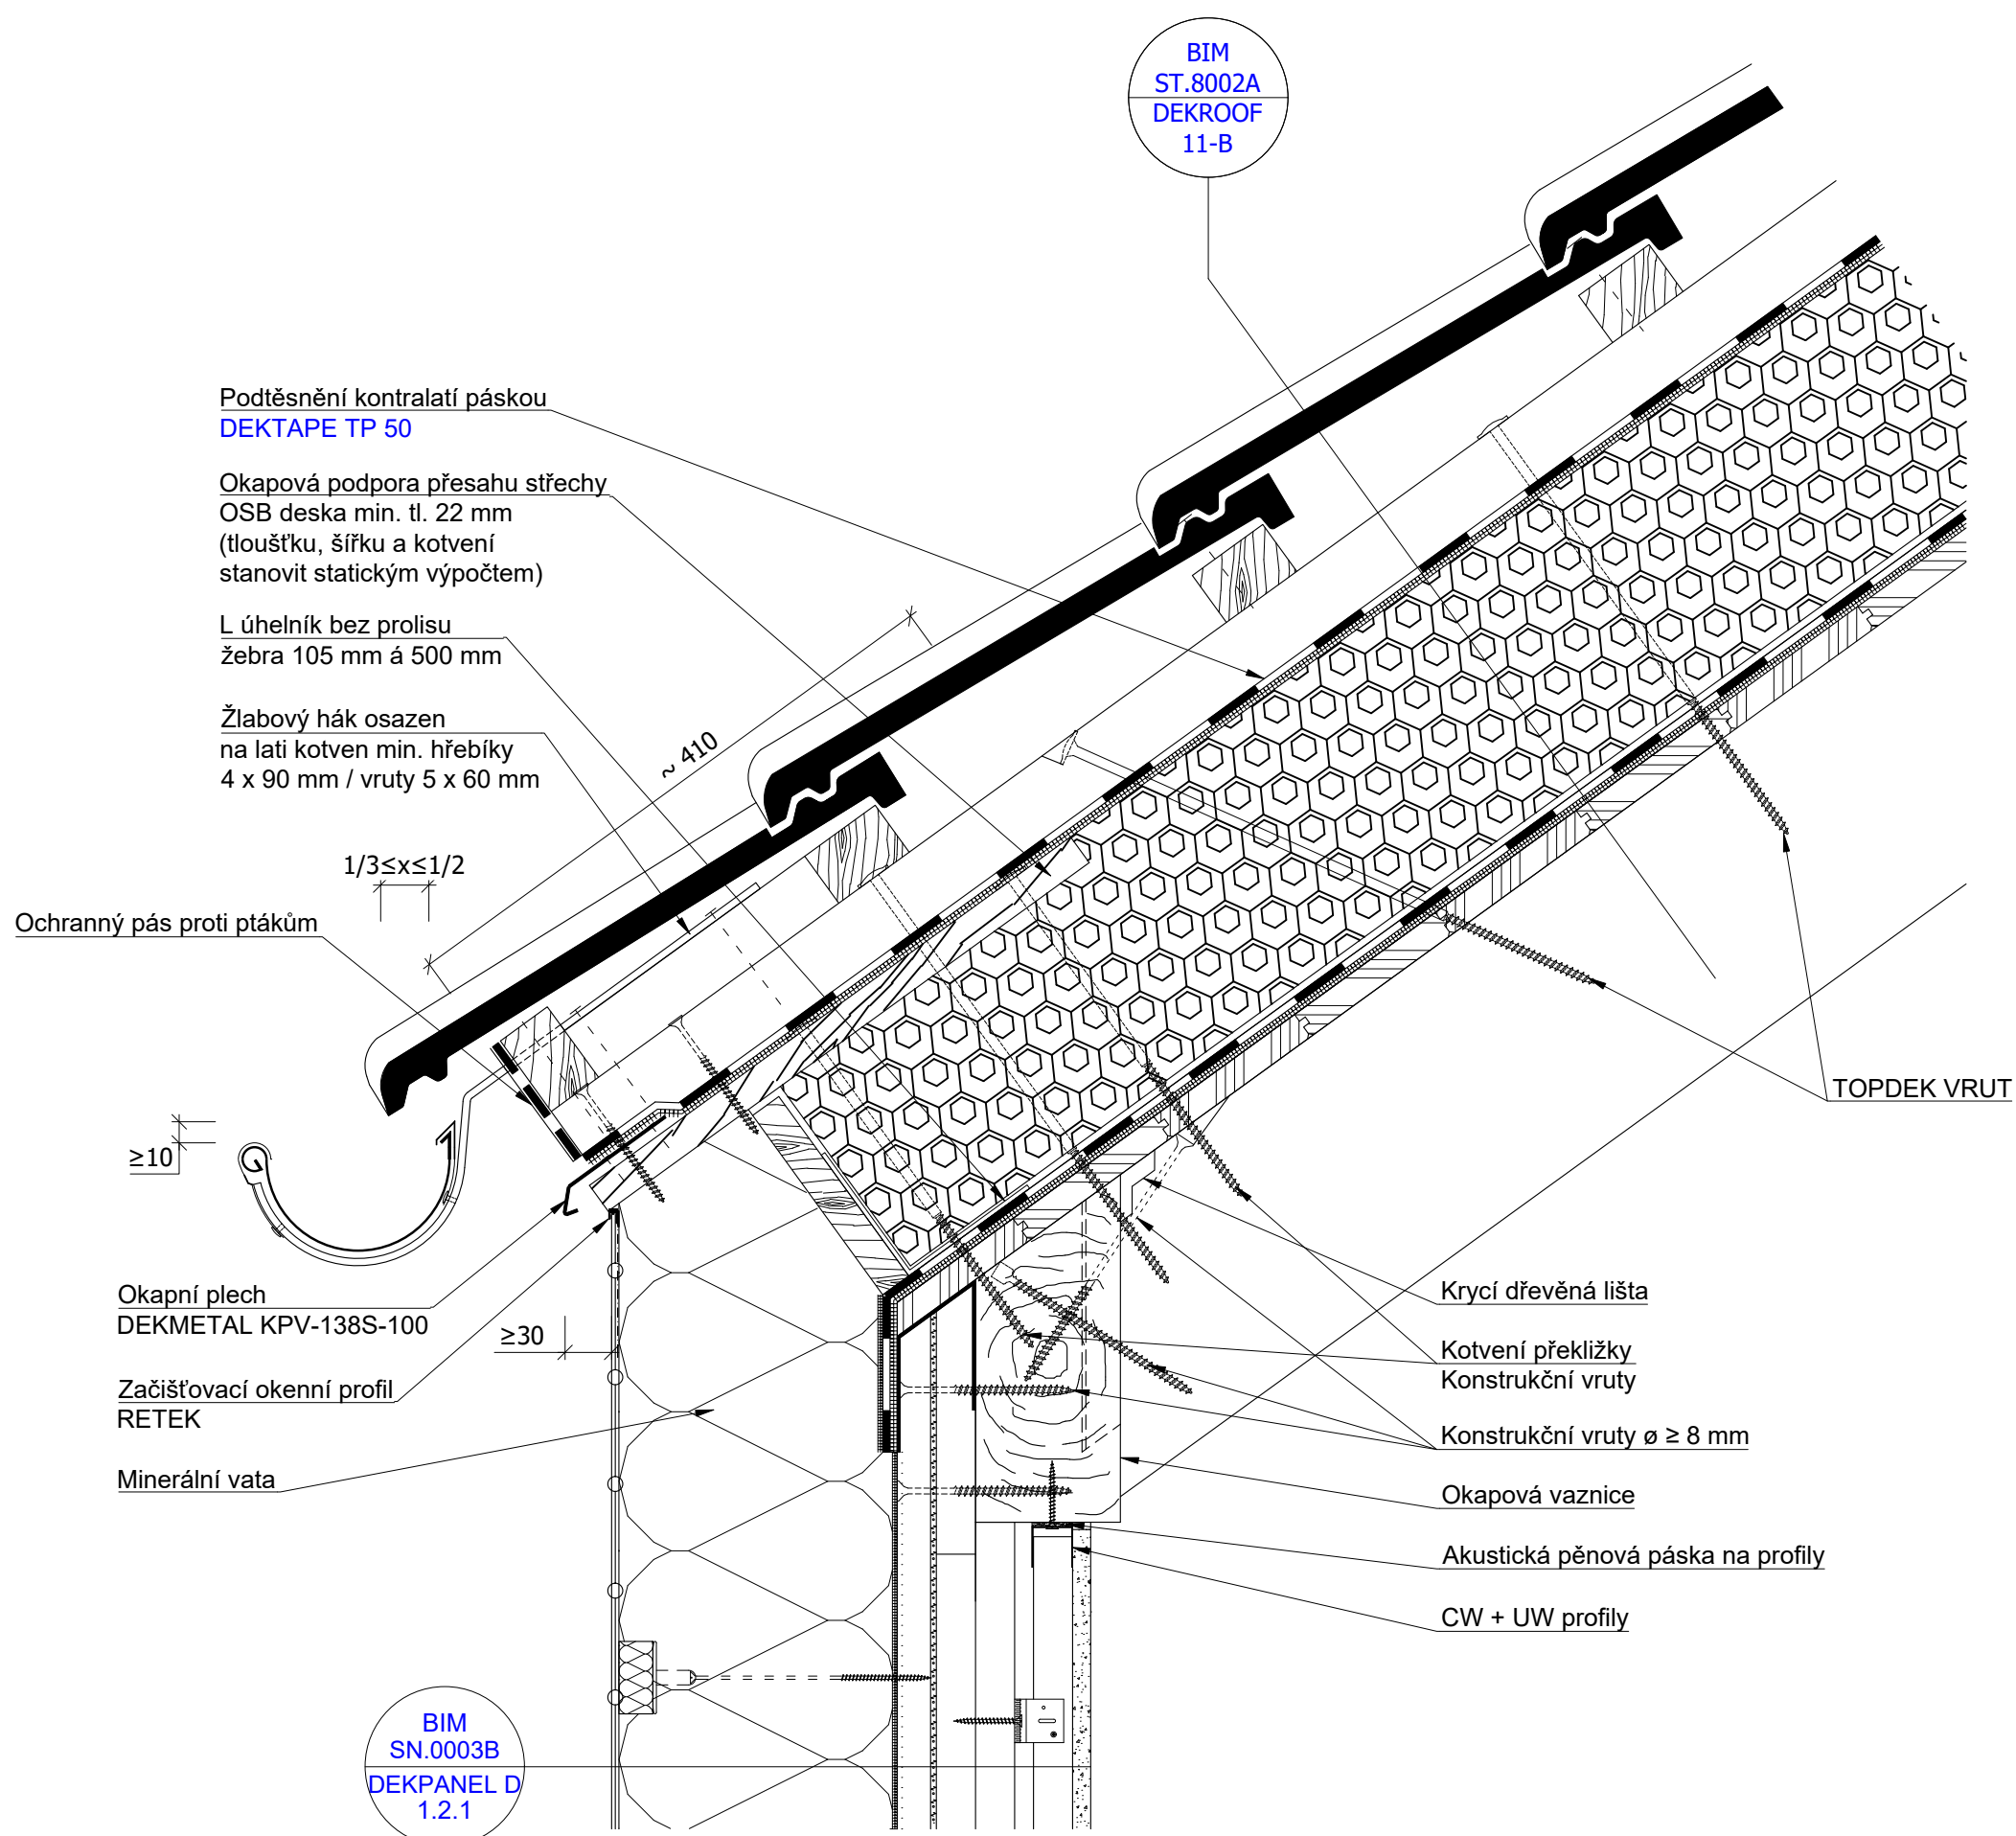


Klempířské profily

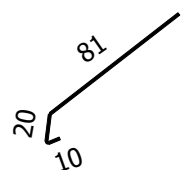

Pro návrh dimenze doplňkové hydroizolační vrstvy se uplatní Pravidla Cechu klempířů, pokrývačů a tesařů, resp. výrobce použité skládané krytiny.

Spolehlivost hydroizolační konstrukce konkrétní stavby je nutné vždy ověřit postupem podle Směrnice ČHIS 01.

Tloušťku OSB desky tvořící okapovou podporu přesahu střechy nutno posoudit autorizovaným statikem.

STŘECHA, OKRAJ, SKLÁDANÁ KRYTINA, OKAP, TOPDEK, STĚNA, PŘEDSTĚNA, DEKPANEL, ETICS