


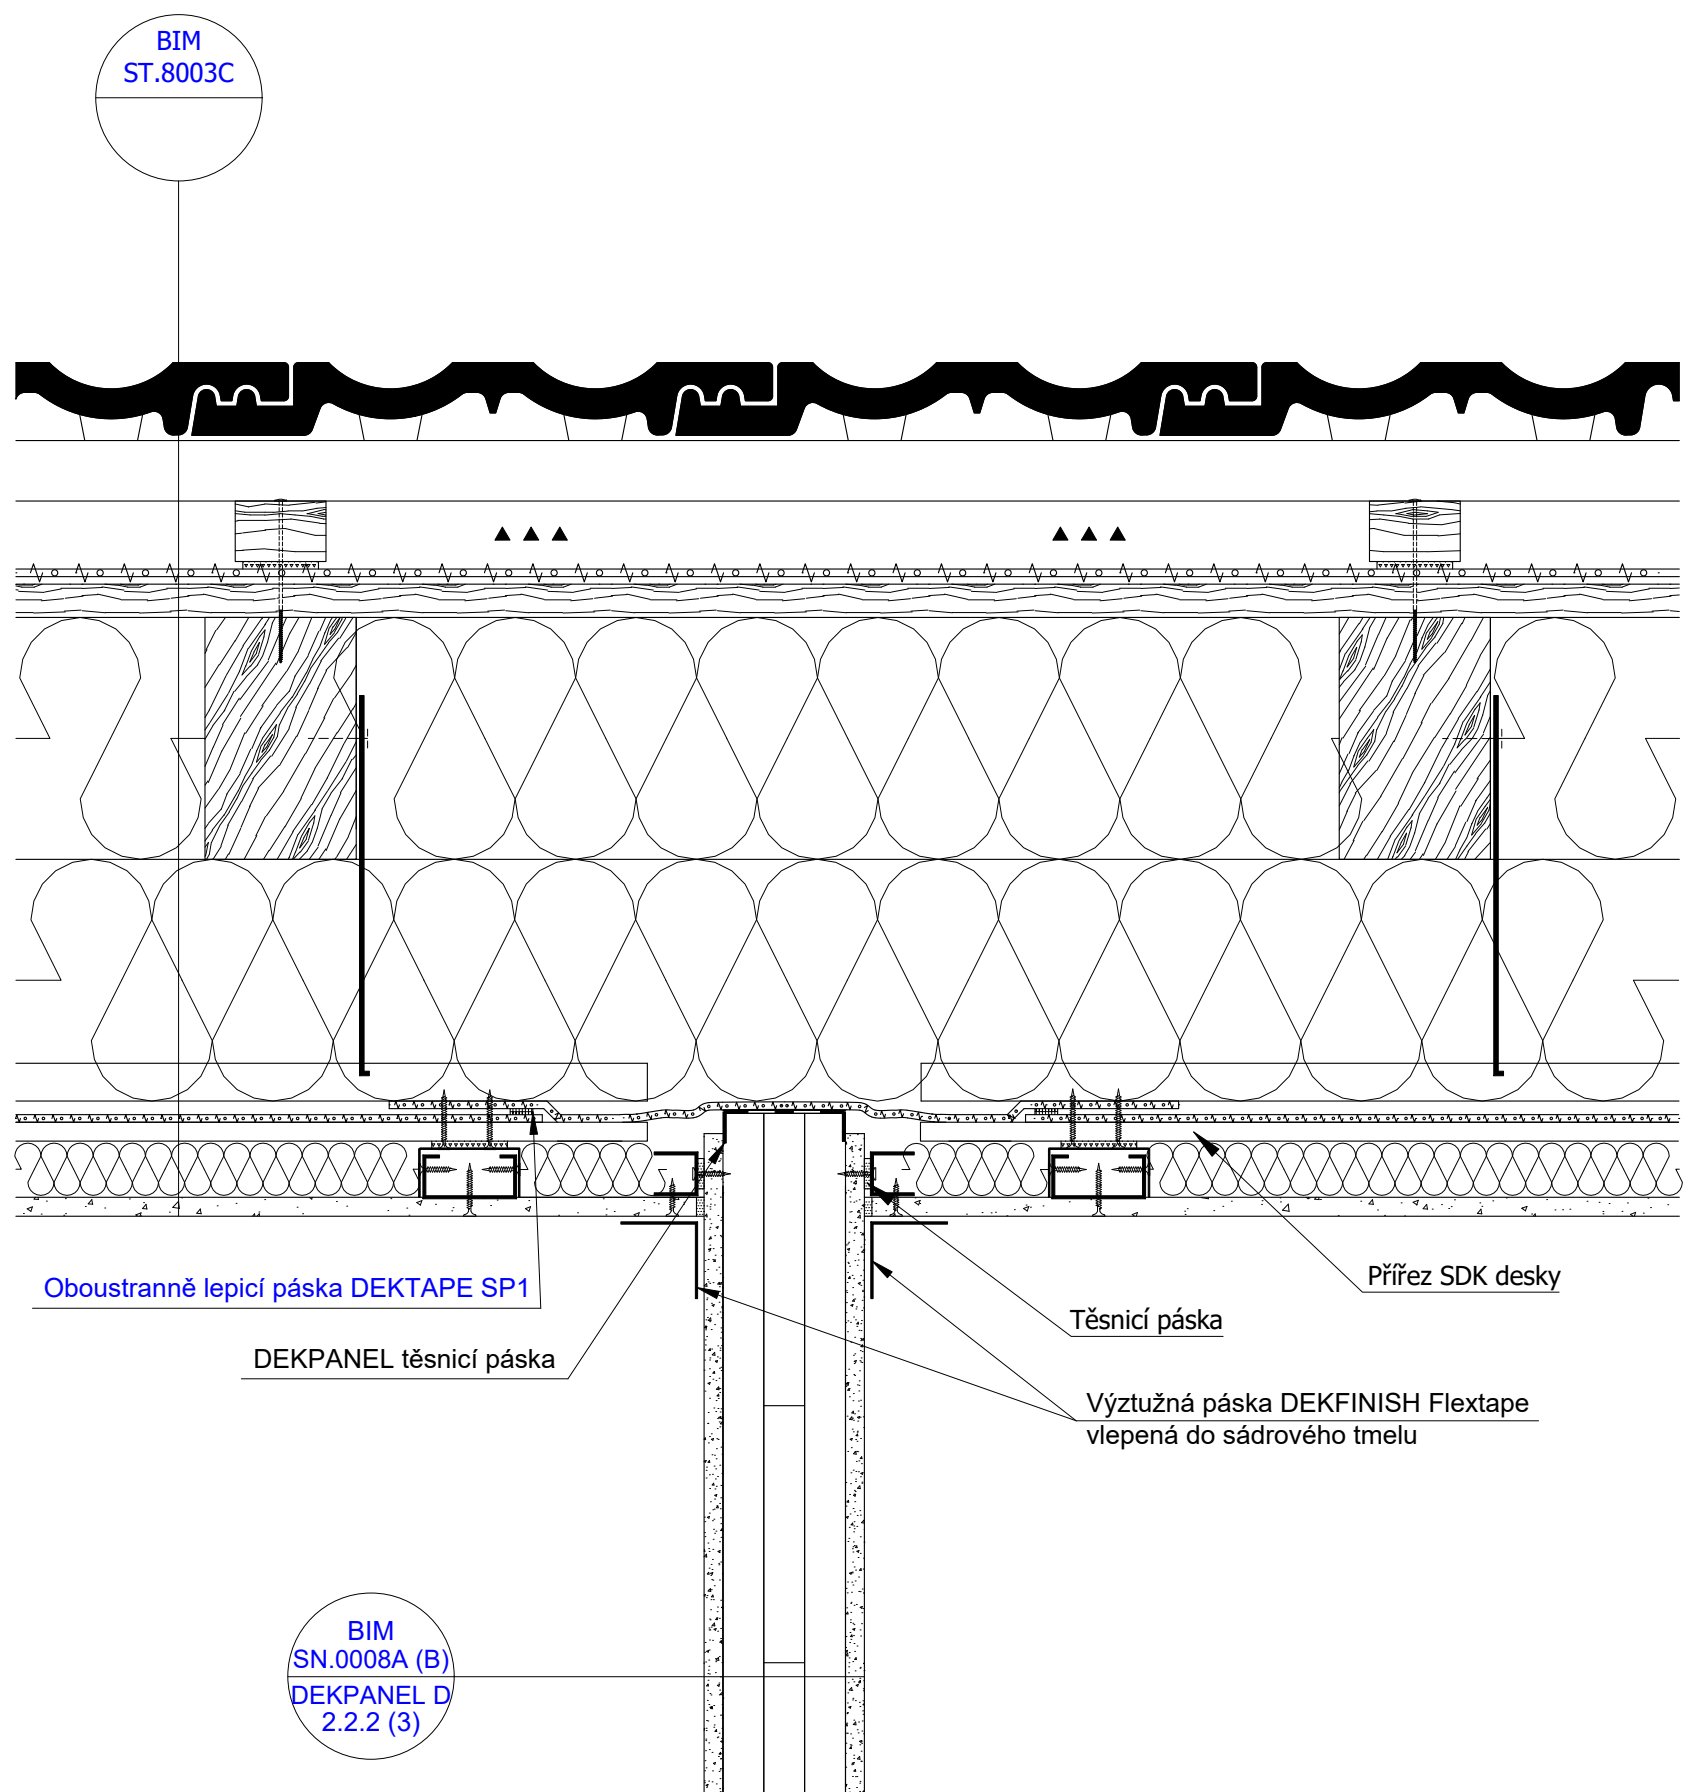

Pro návrh dimenze doplňkové hydroizolační vrstvy se uplatní Pravidla Cechu klempířů, pokrývačů a tesařů, resp. výrobce použité skládané krytiny.
Spolehlivost hydroizolační konstrukce konkrétní stavby je nutné vždy ověřit postupem podle Směrnice ČHIS 01.

STŘECHA, PODHLED, PLOCHA, SKLÁDANÁ KRYTINA, STĚNA, PŘÍČKA, DEKPANEL, OKRAJ, DILATACE