



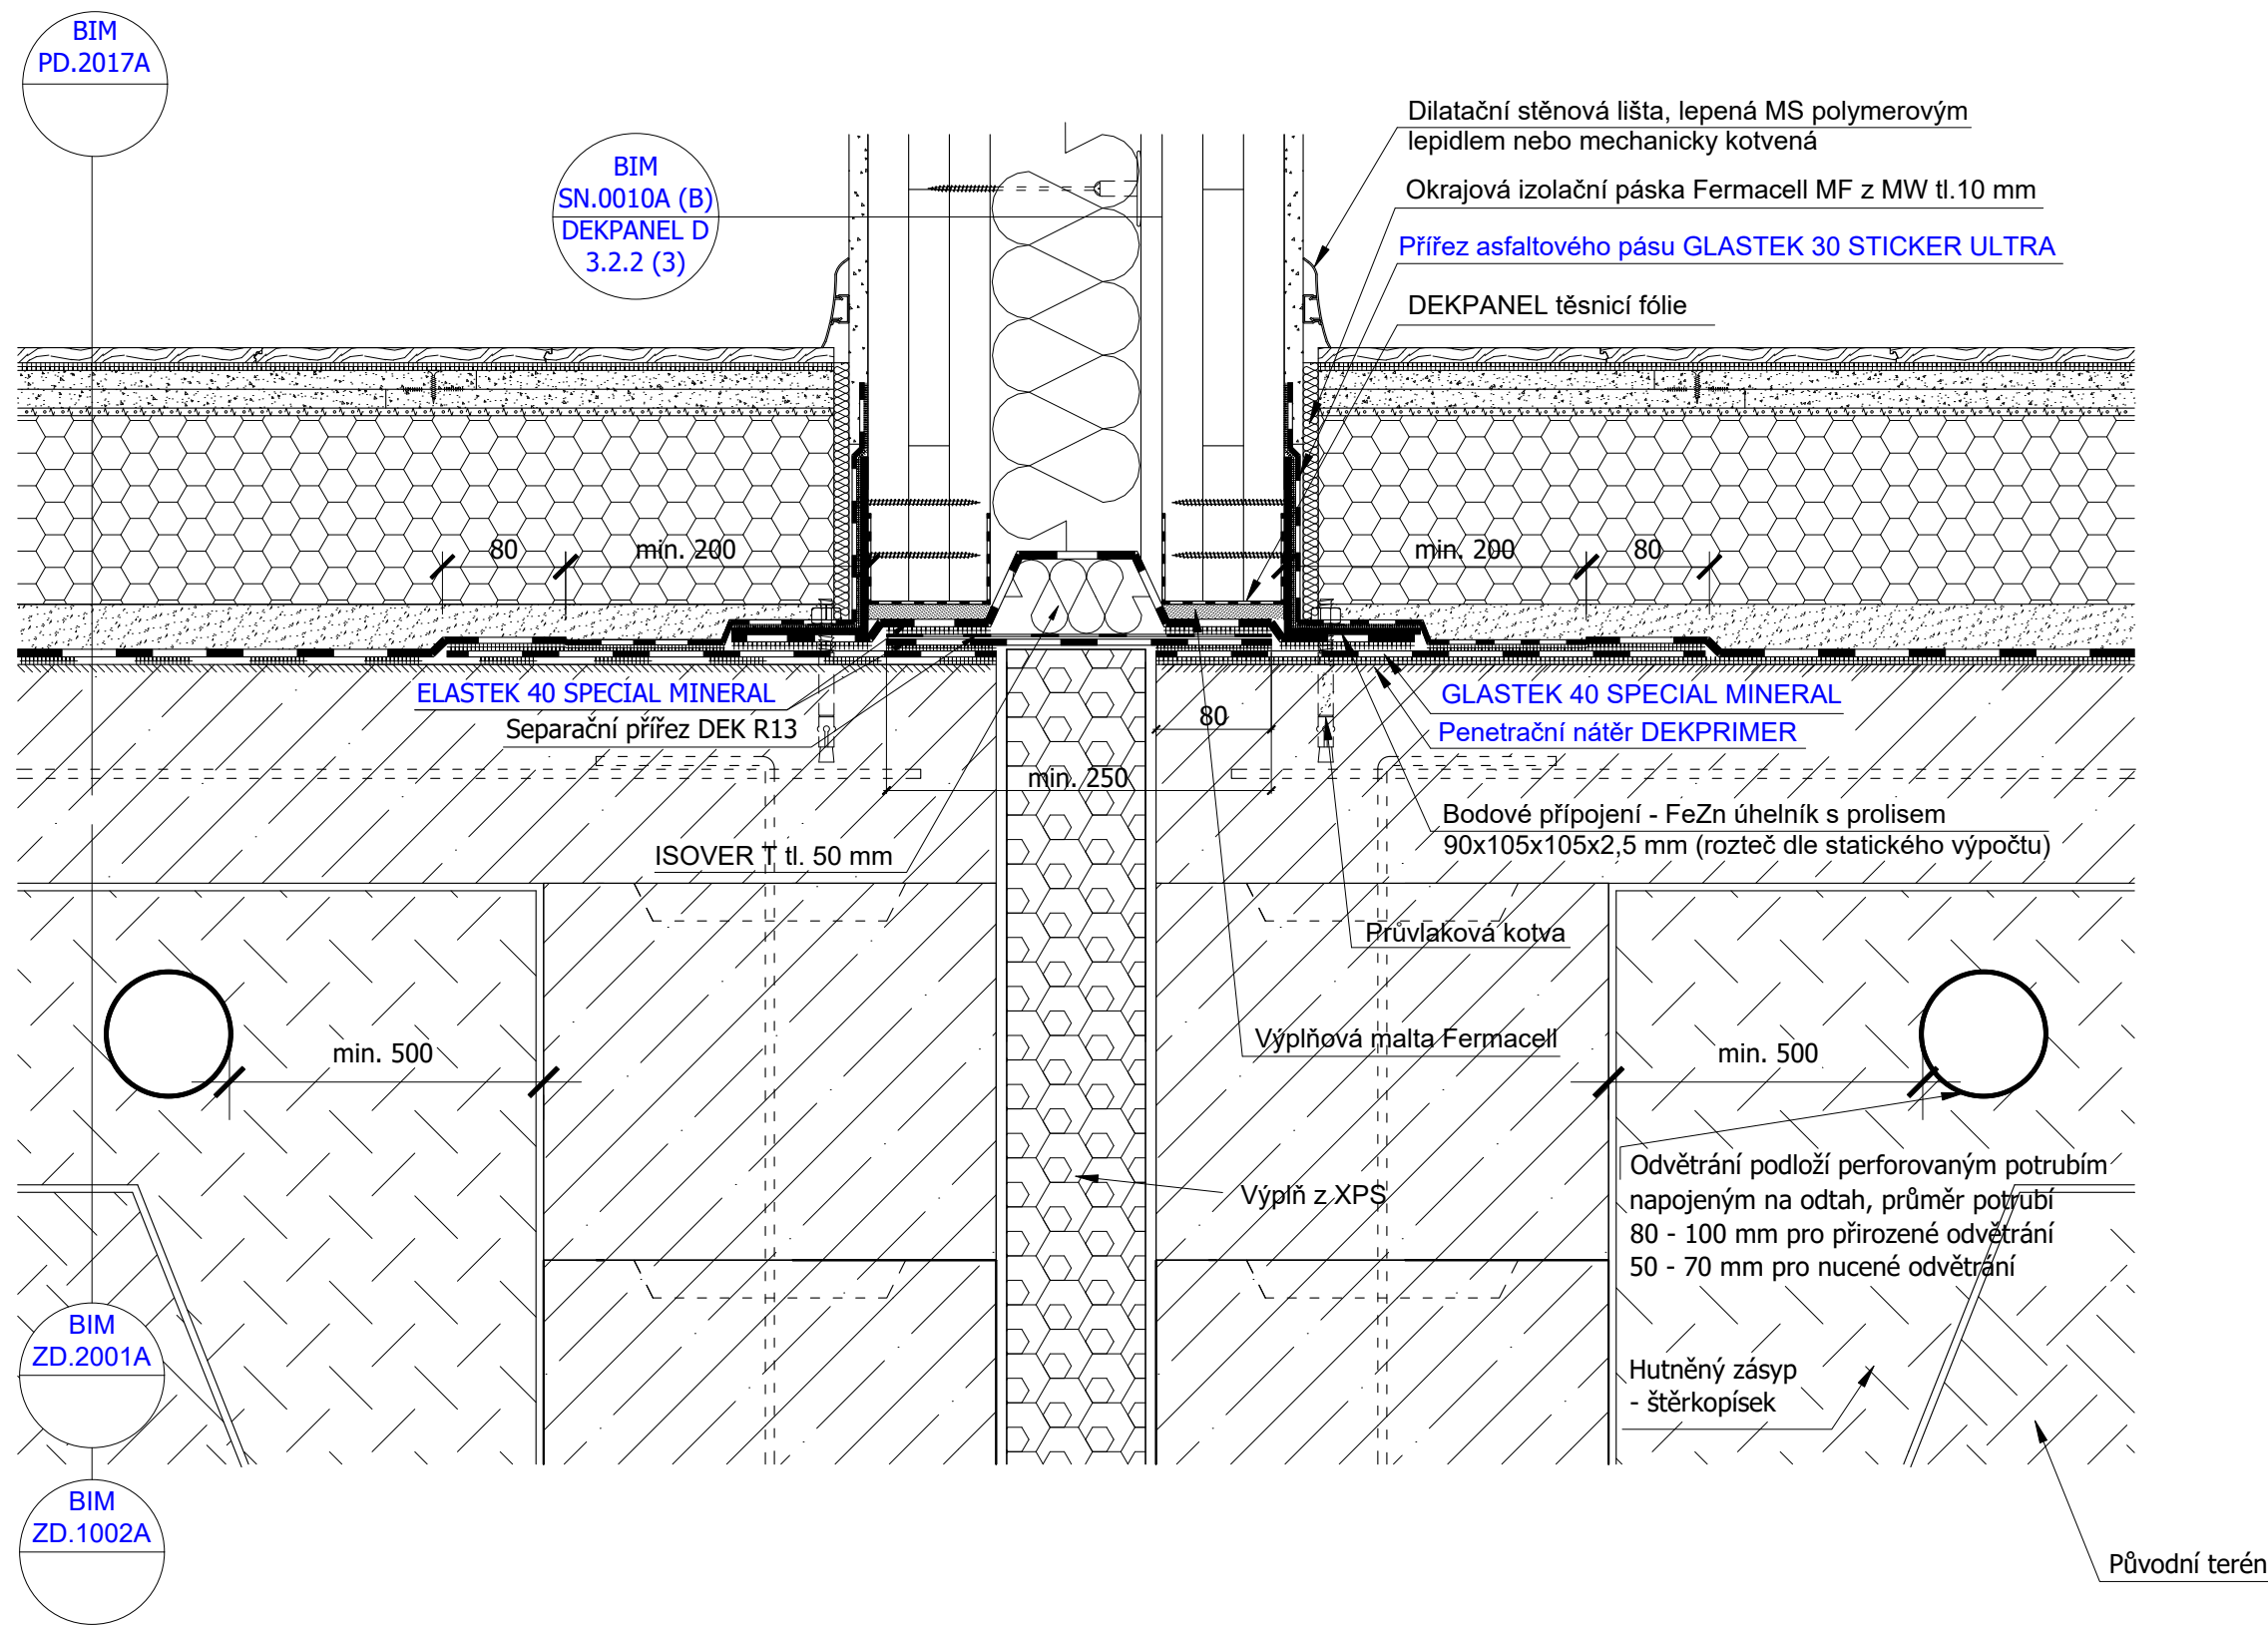

ALTERNATIVNÍ ŘEŠENÍ

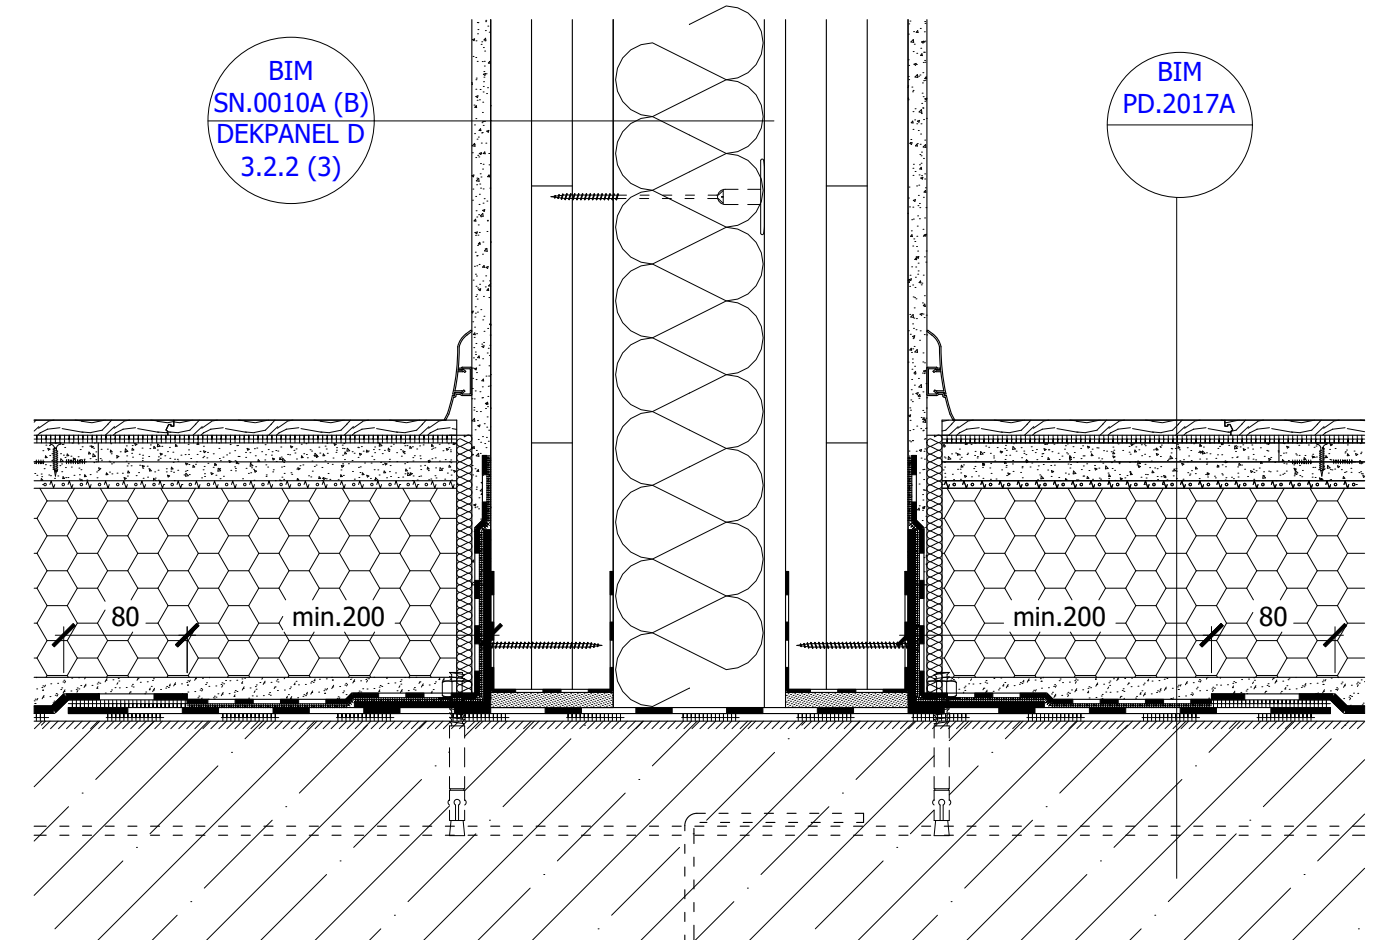

Těsnost detailu rozhoduje o celkové těsnosti izolace proti radonu z podloží.
Spolehlivost hydroizolační konstrukce konkrétní stavby je nutné vždy ověřit postupem podle Směrnice ČHS 01.