



Alternativní řešení ukončení ETICS

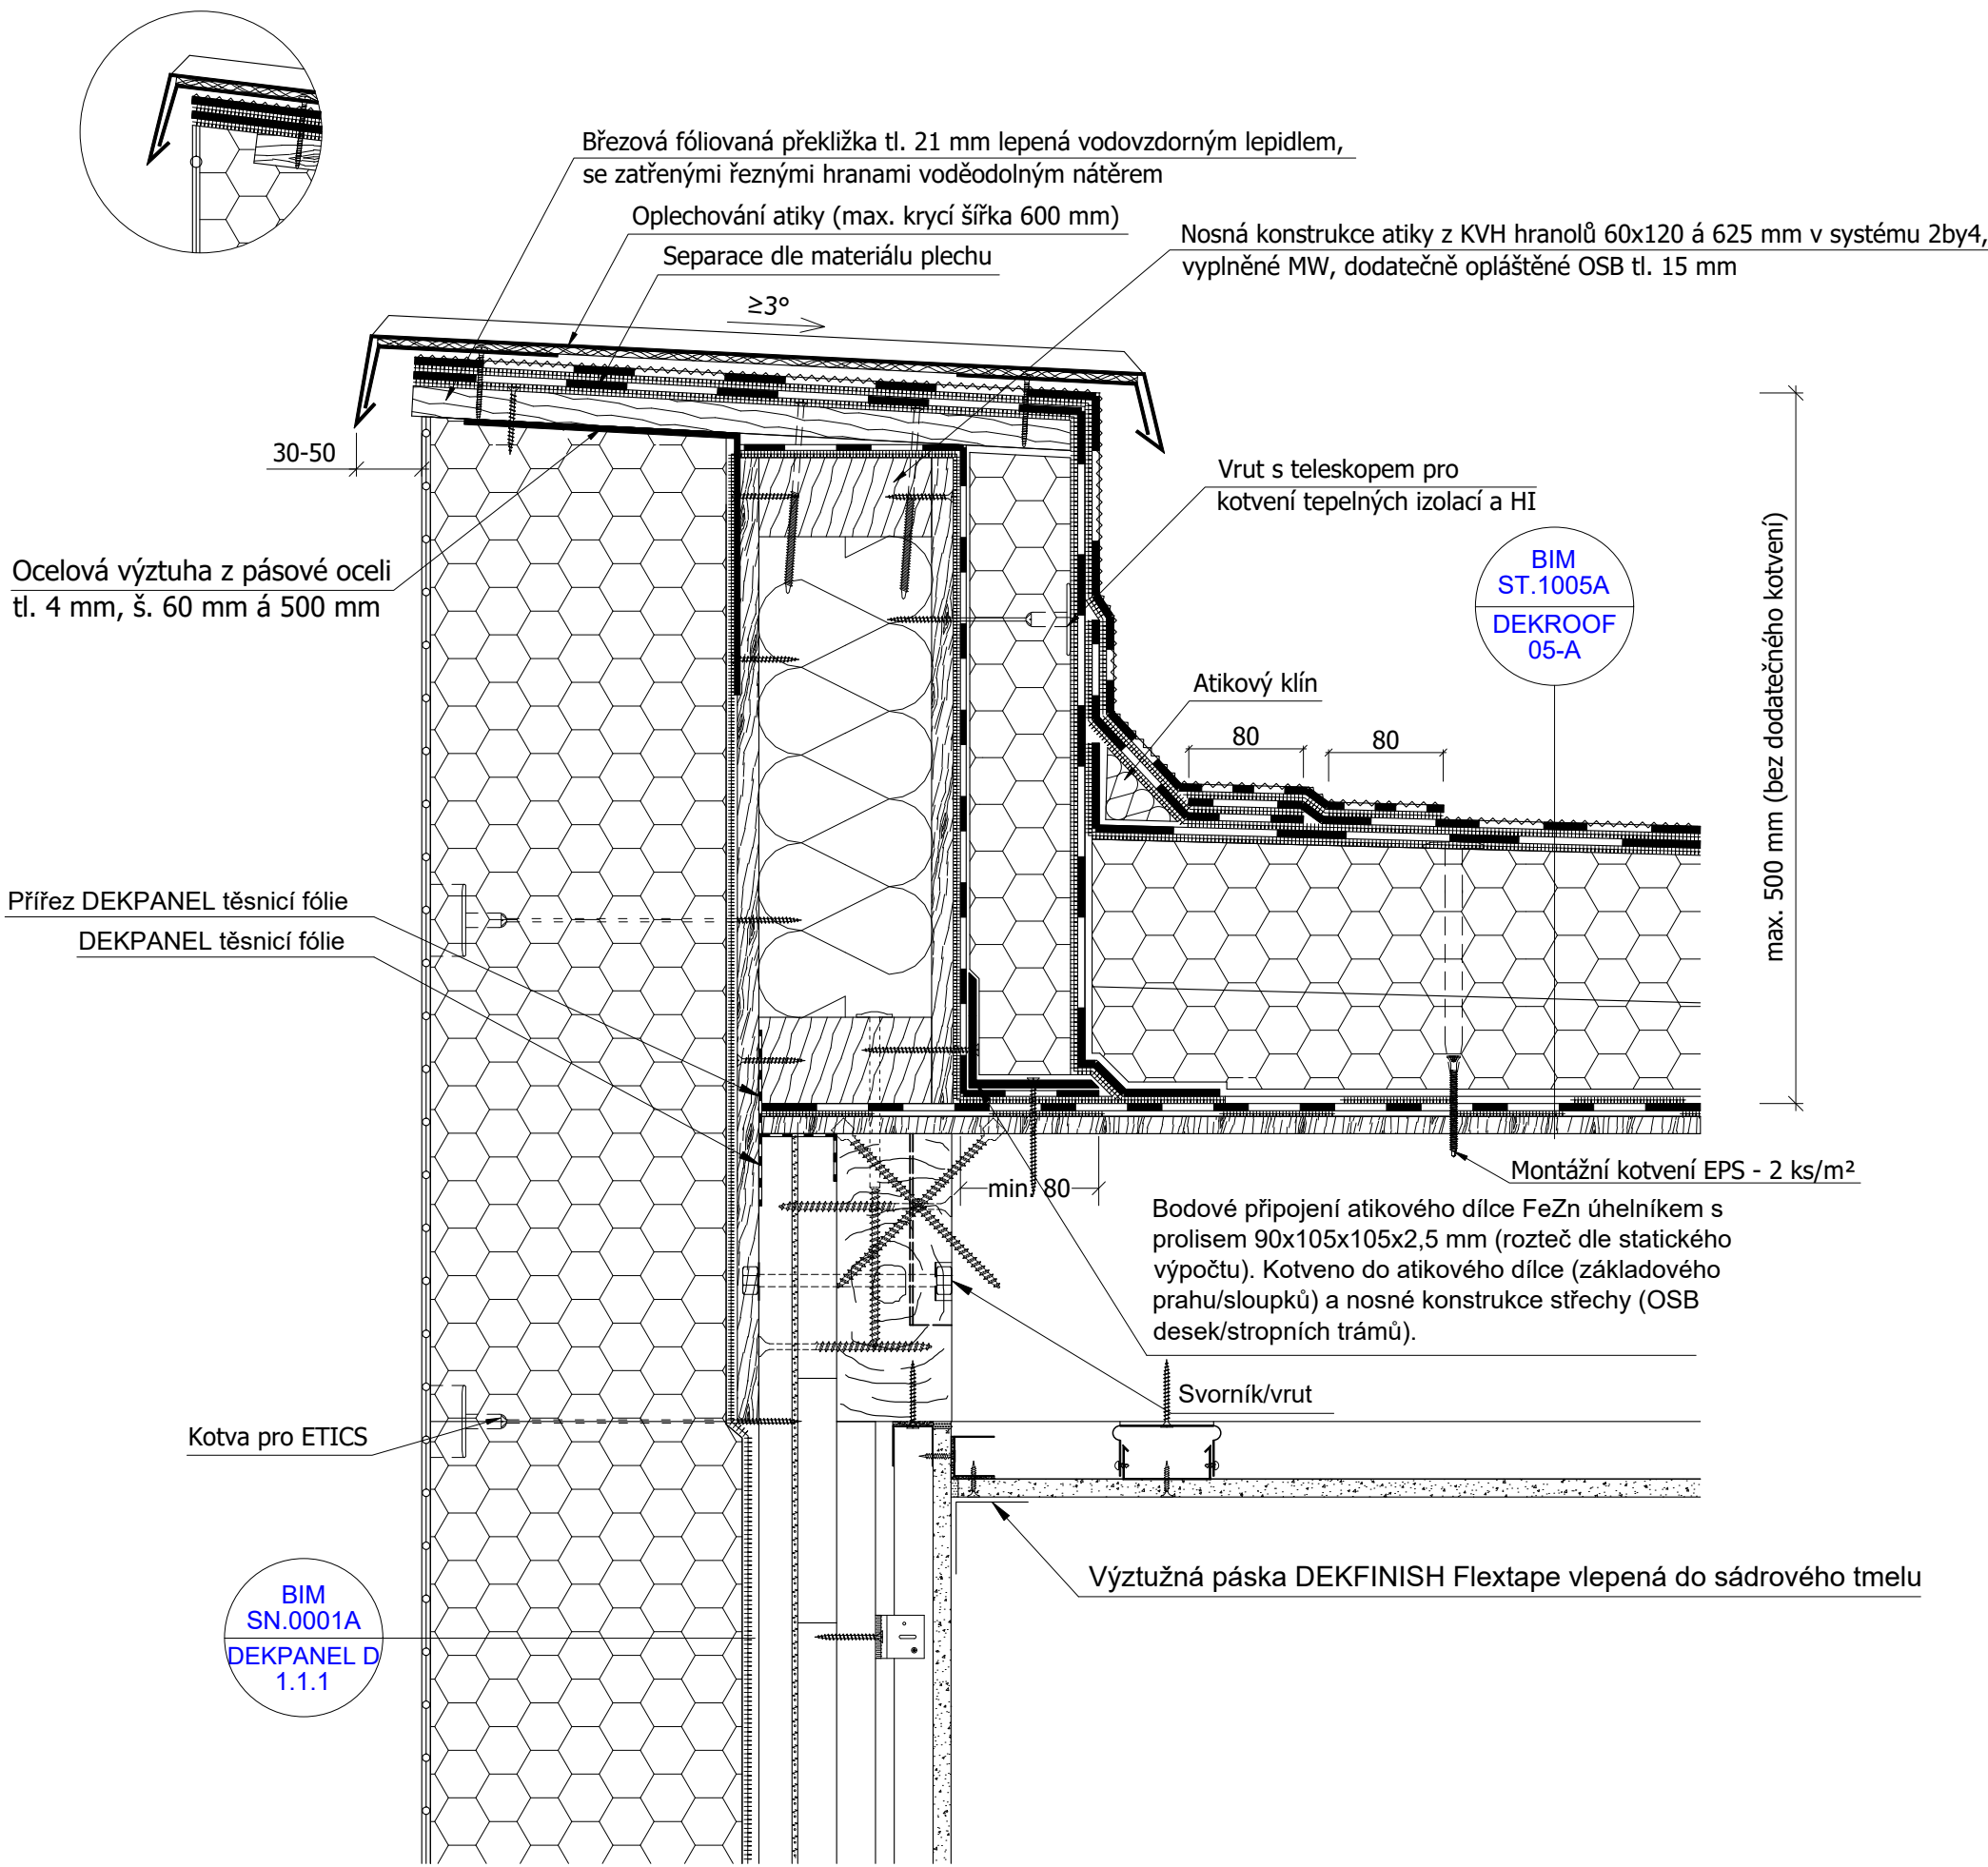

Klempířské výrobky

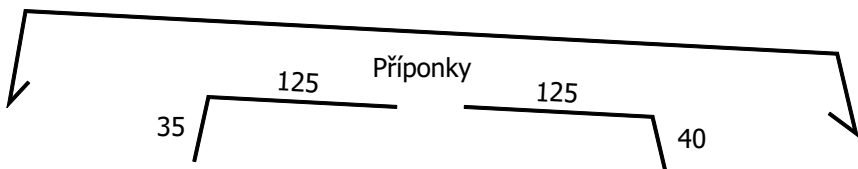

Varianta při zateplení atiky a následně plochy střechy.

Spolehlivost hydroizolační konstrukce konkrétní stavby je nutné vždy ověřit postupem podle Směrnice ČHIS 01.

STŘECHA, OKRAJ, POVLAK ASFALTOVÝ PÁS, ATIKA, ETICS, STĚNA, PŘEDSTĚNA, PODHLED, DEKPANEL, DŘEVĚNÁ RÁMOVÁ KONSTRUKCE