


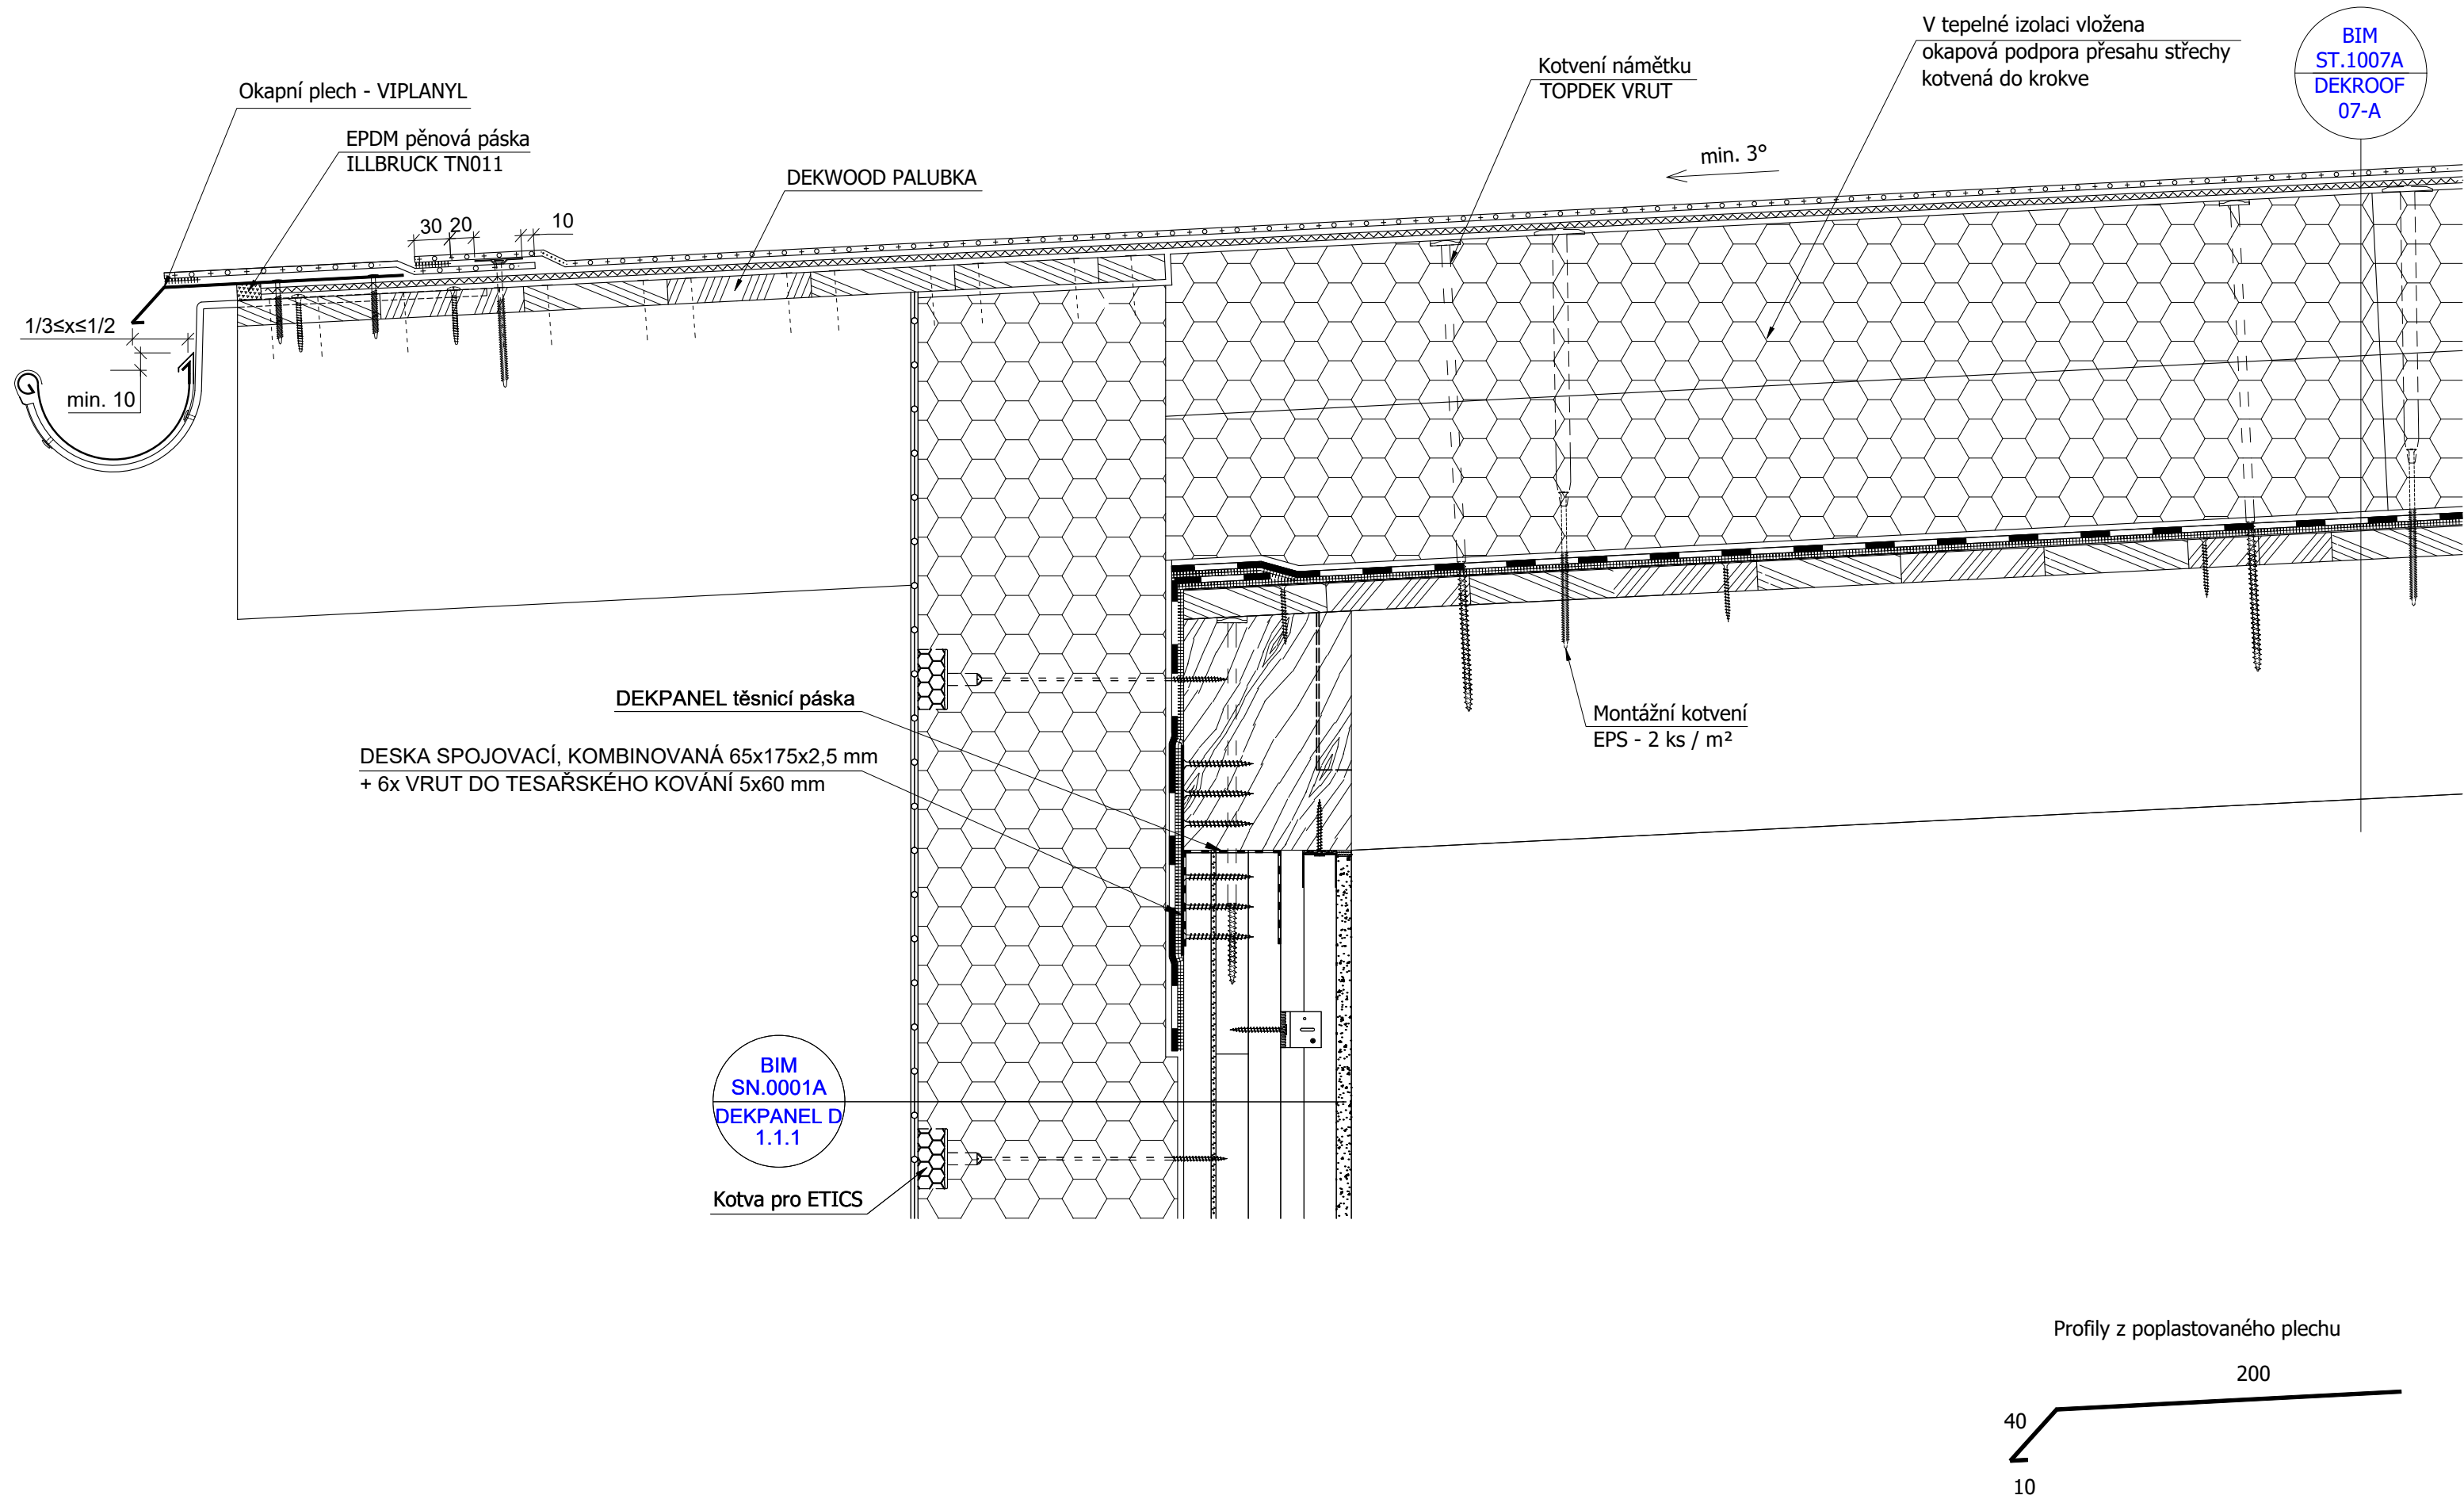

Klad fólie a řady kotvení musí být orientovány kolmo ke kladu dřevěného bednění.

Spolehlivost hydroizolační konstrukce konkrétní stavby je nutné vždy ověřit postupem podle Směrnice ČHS 01.