



EXT.

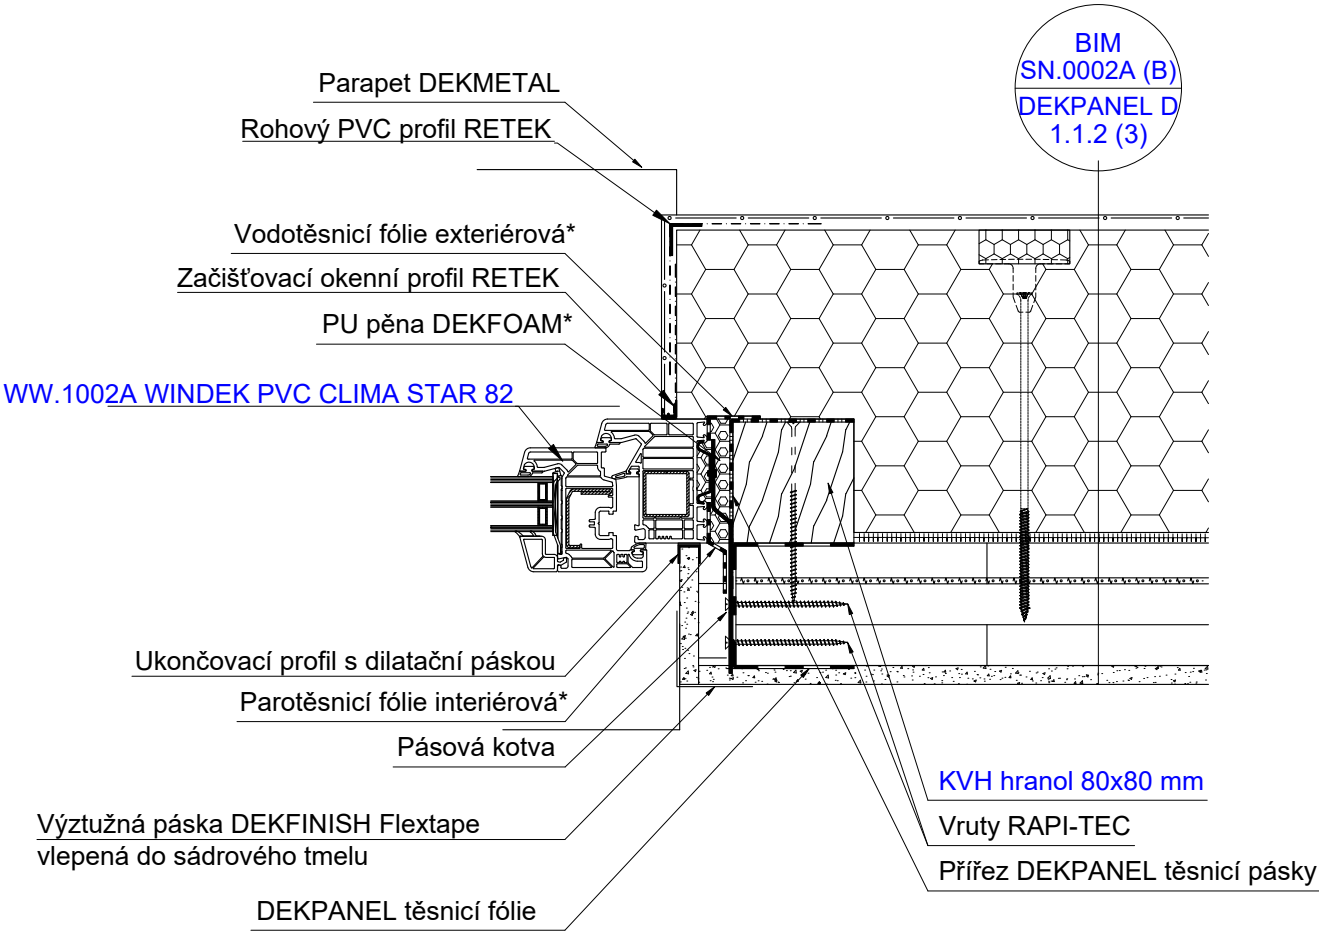

INT. Řešení osazení okna
do rámu z KVH hranolů

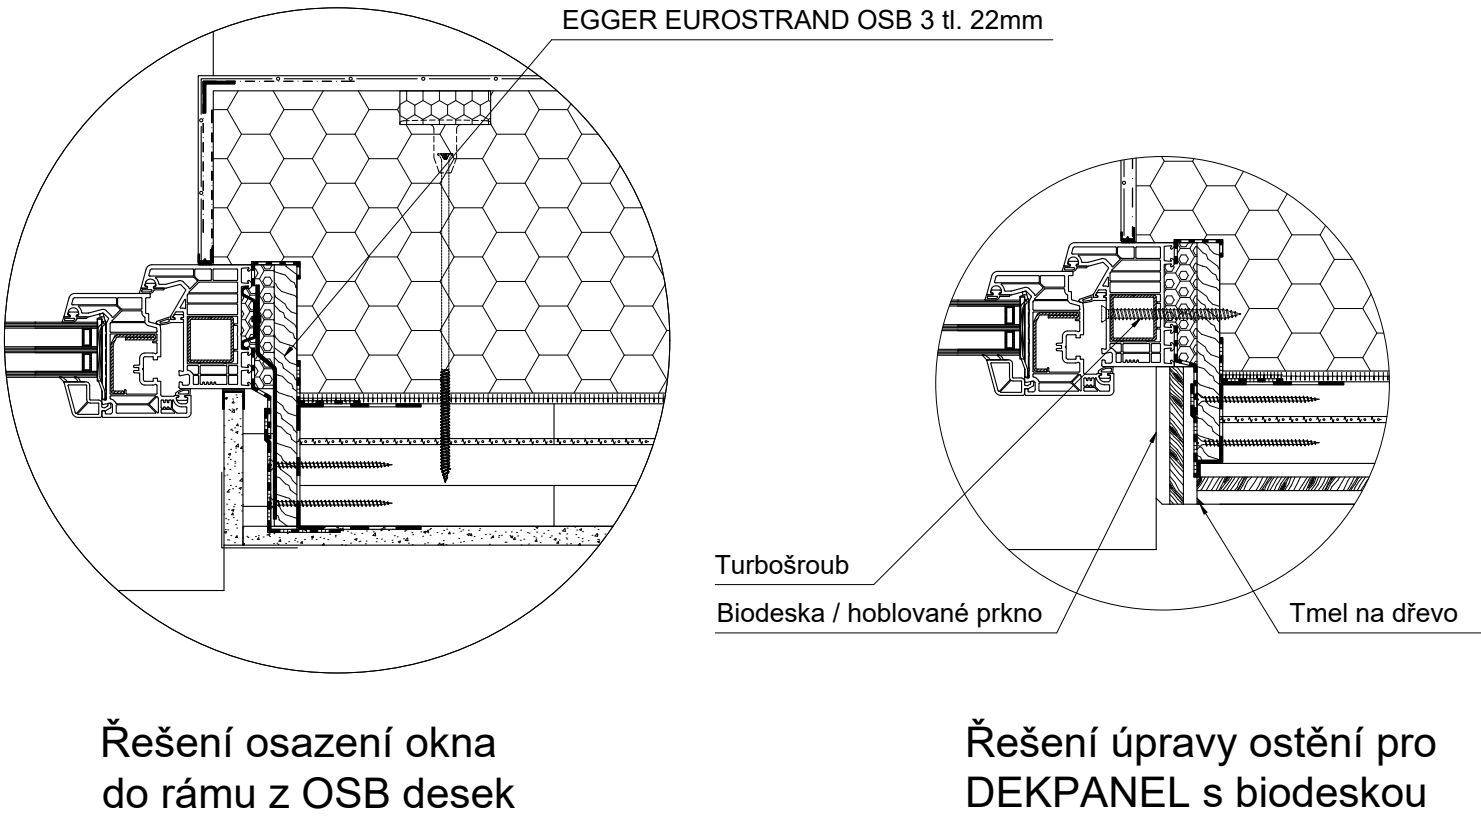

* Alternativně lze těsnění připojovací spáry řešit páskou ILLBRUCK illmod TRIO 1050.