


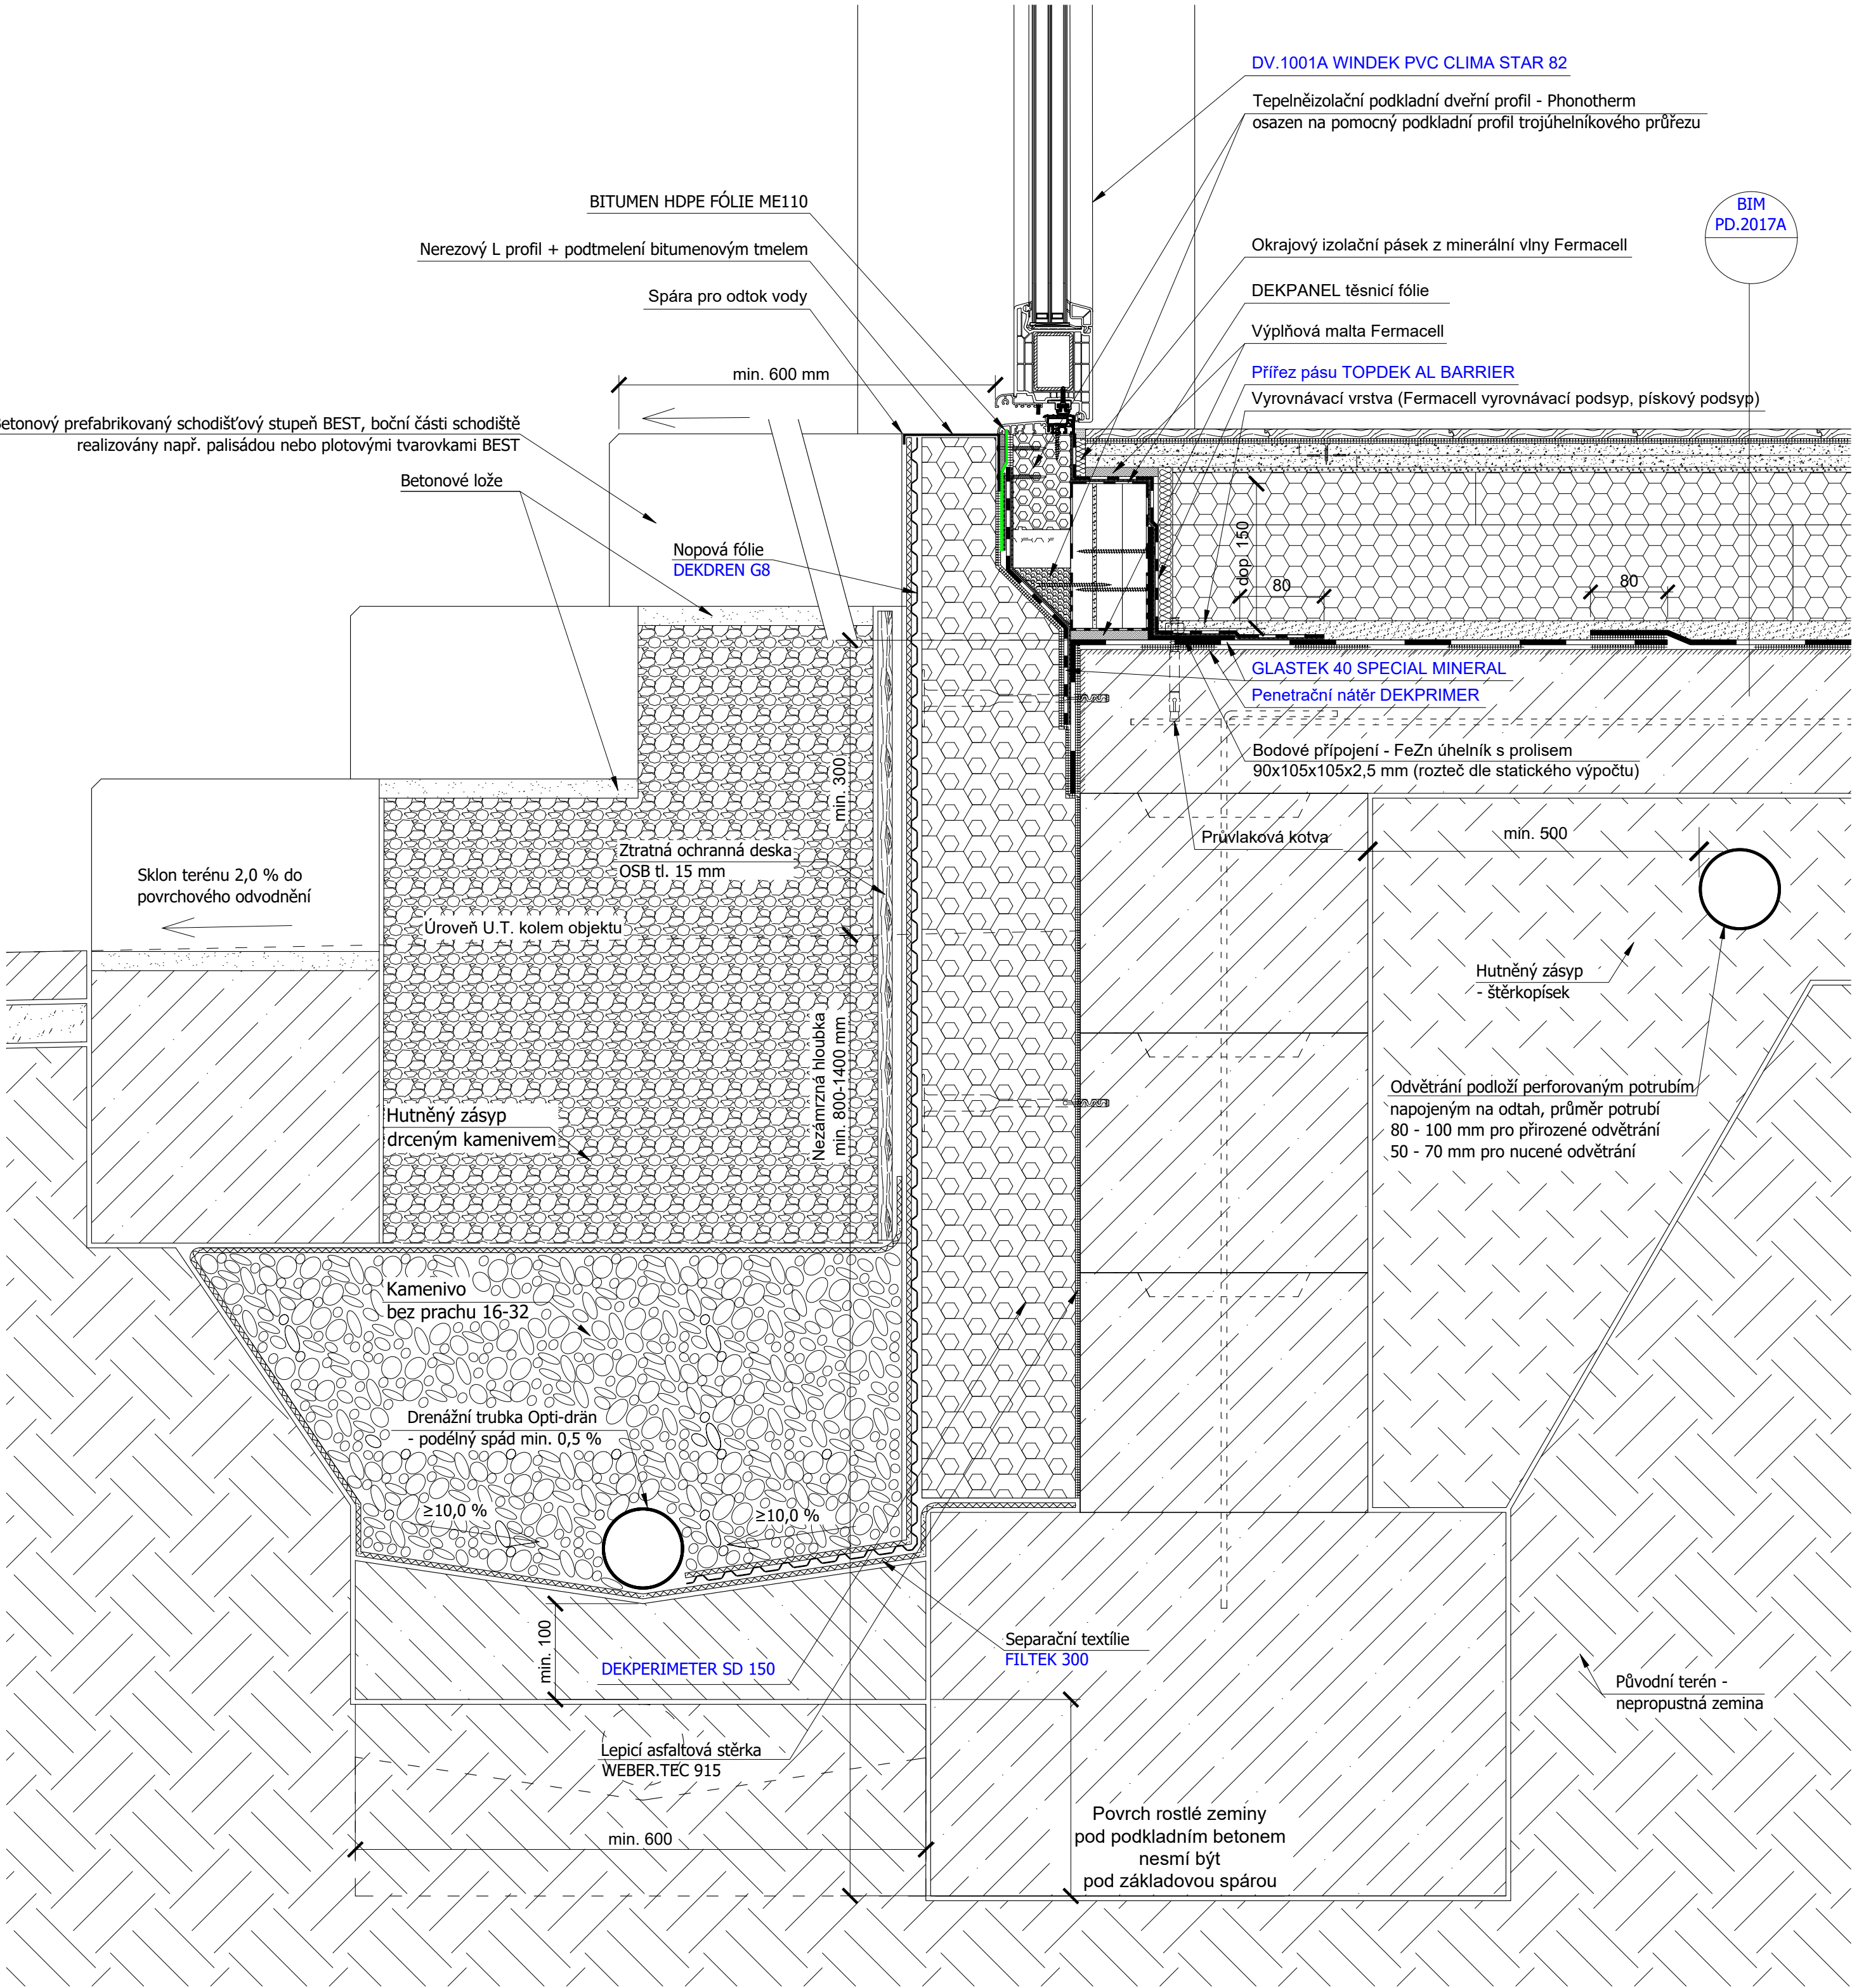

Řešení U.T. kolem objektu a soklové části viz detail ZD.2001A.
NEPROPUSTNÁ ZEMINA

Spolehlivost hydroizolační konstrukce konkrétní stavby je nutné vždy ověřit postupem podle Směrnice ČHS 01.