SN.0003B

ATELIER DEK

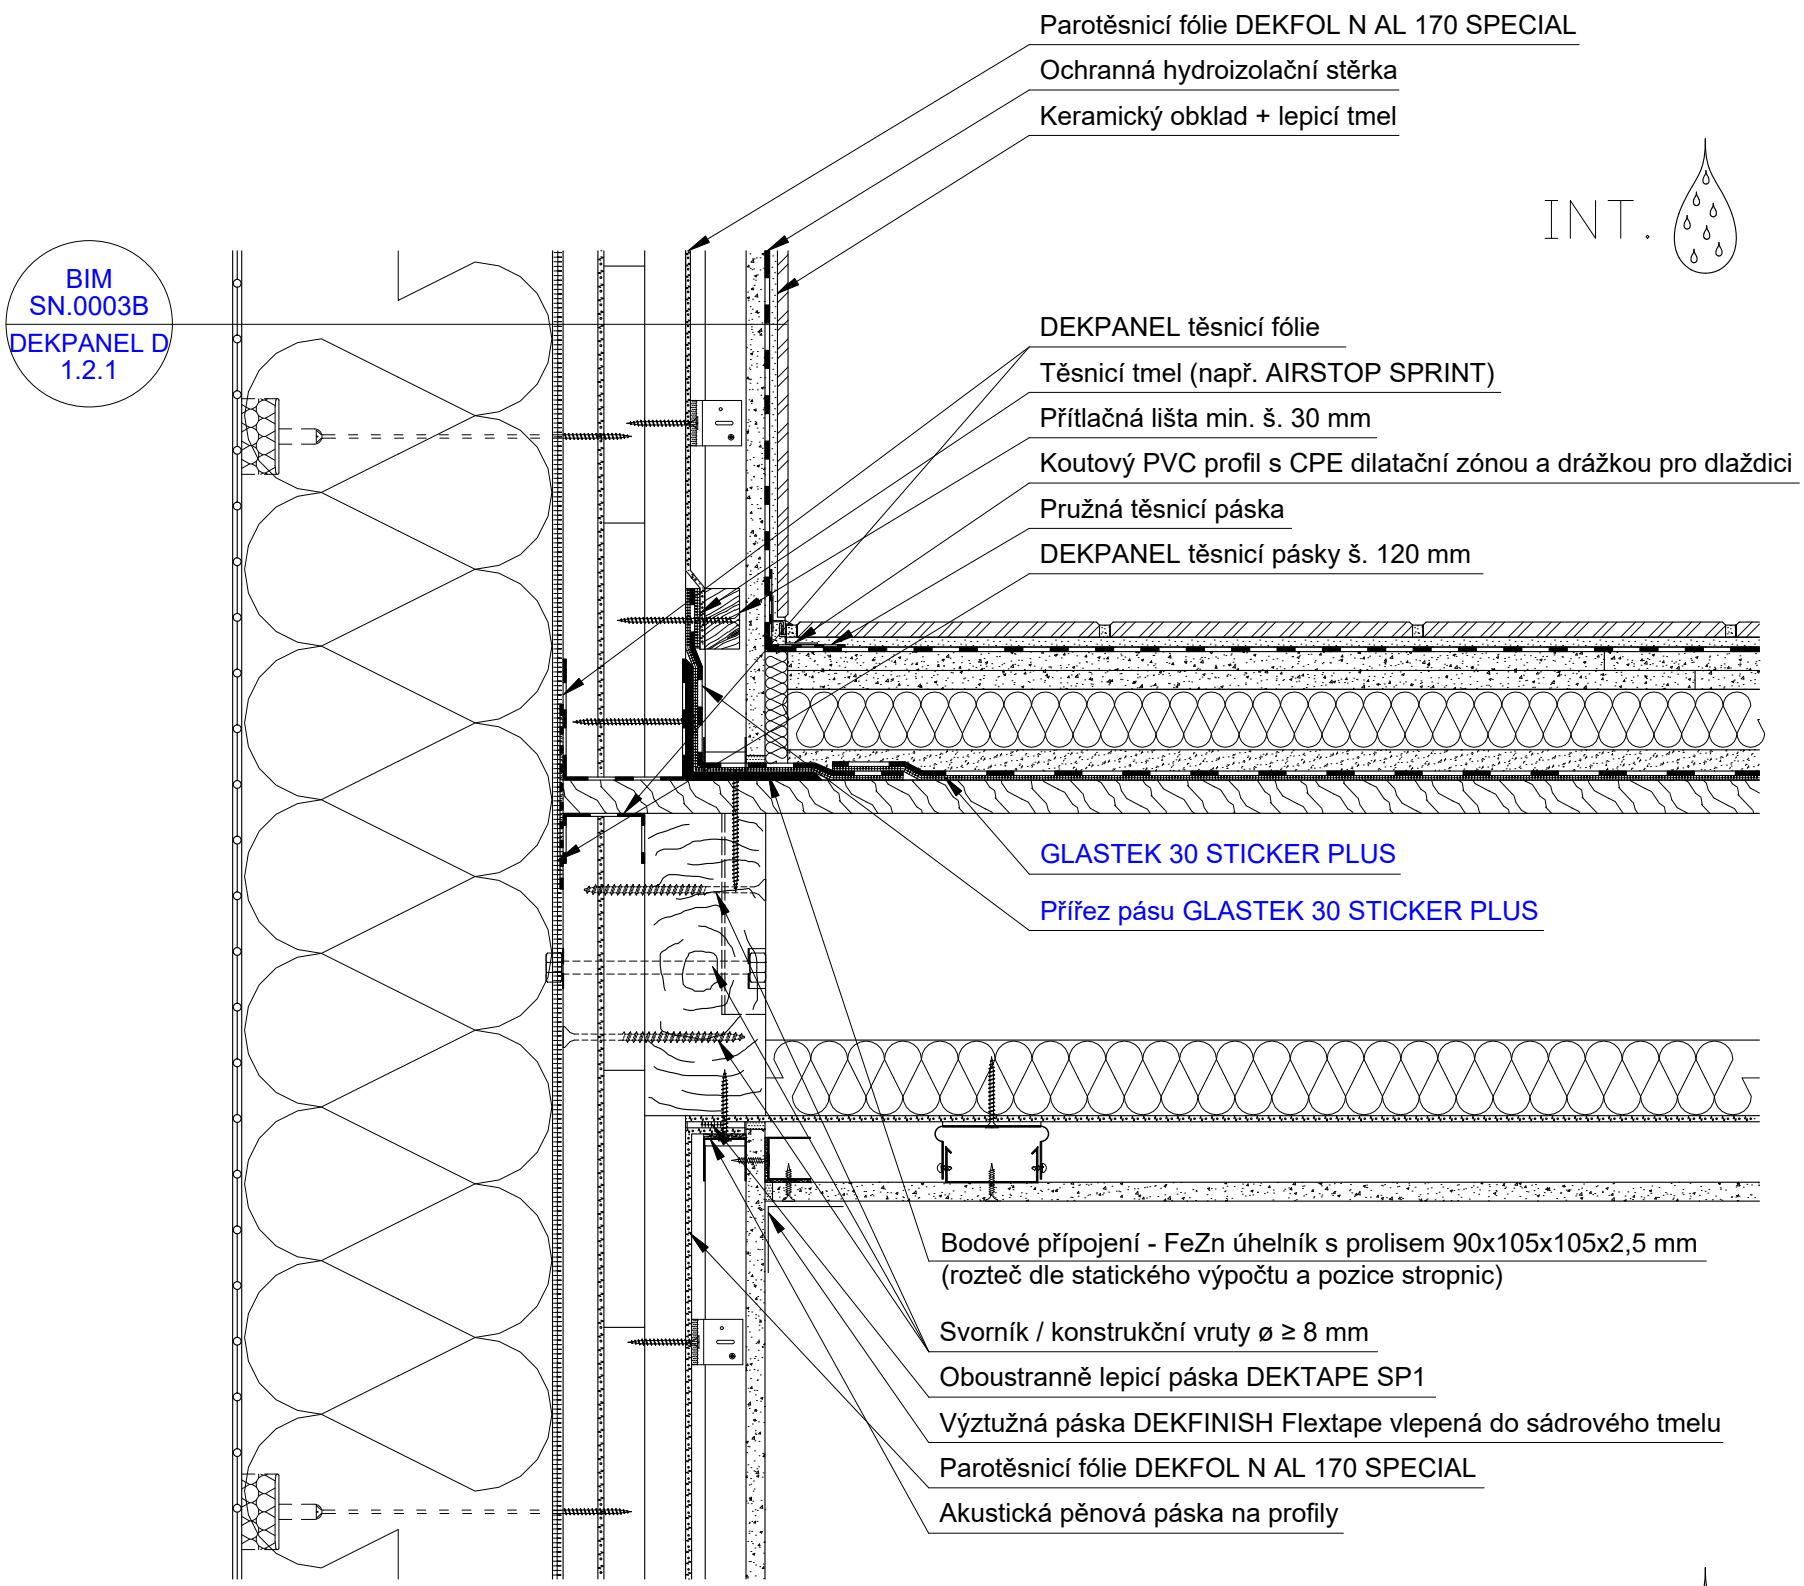

STĚNA, PŘEDSTĚNA, DEKPANEL, ETICS, PODLAHA, OKRAJ, DILATACE, STROP, PODHLED