



EXT.

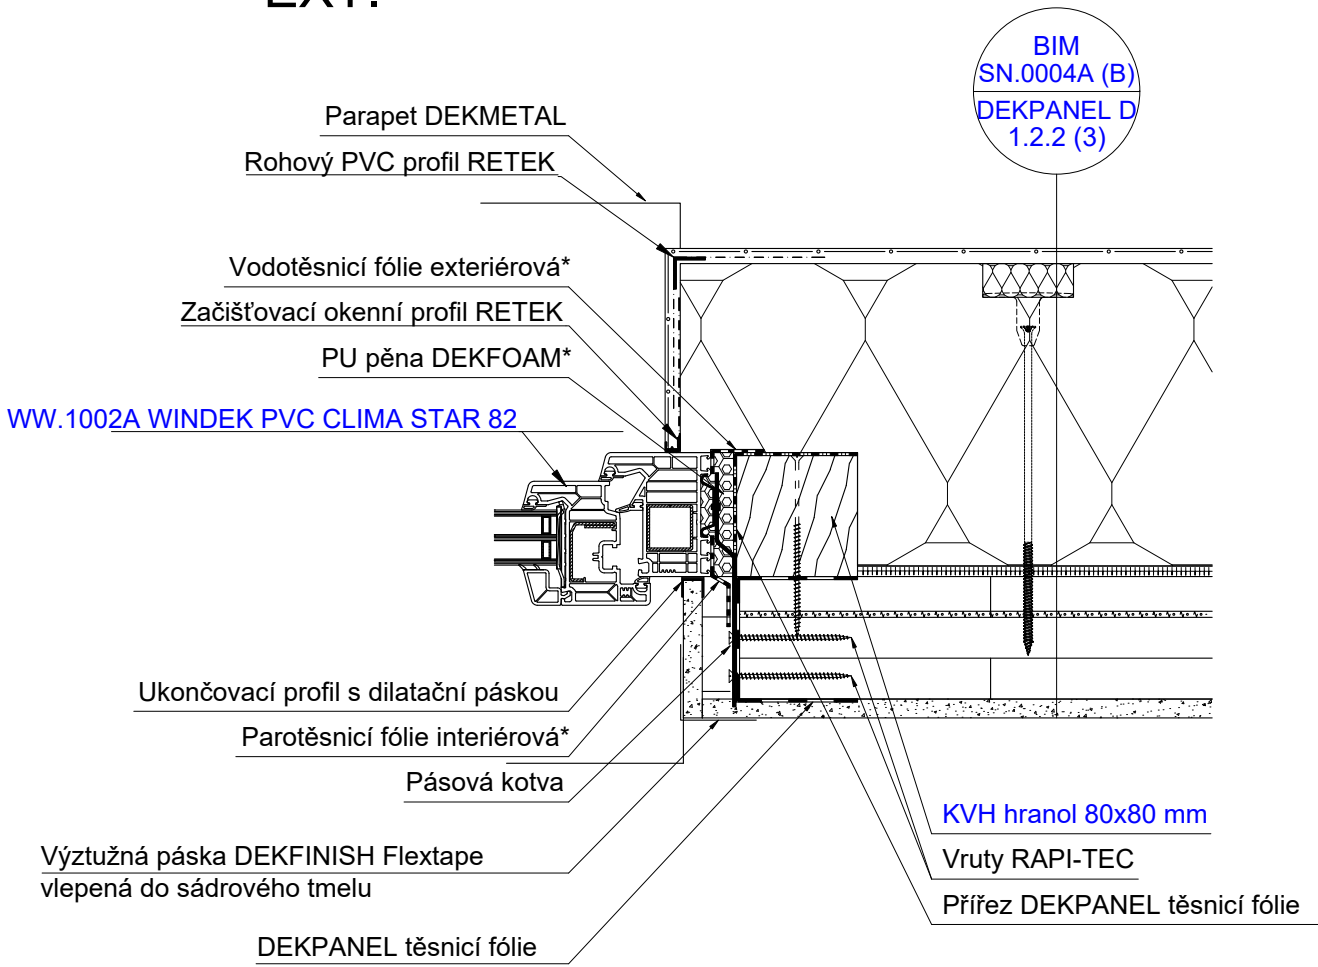

INT.

Řešení osazení okna
do rámu z KVH hranolů

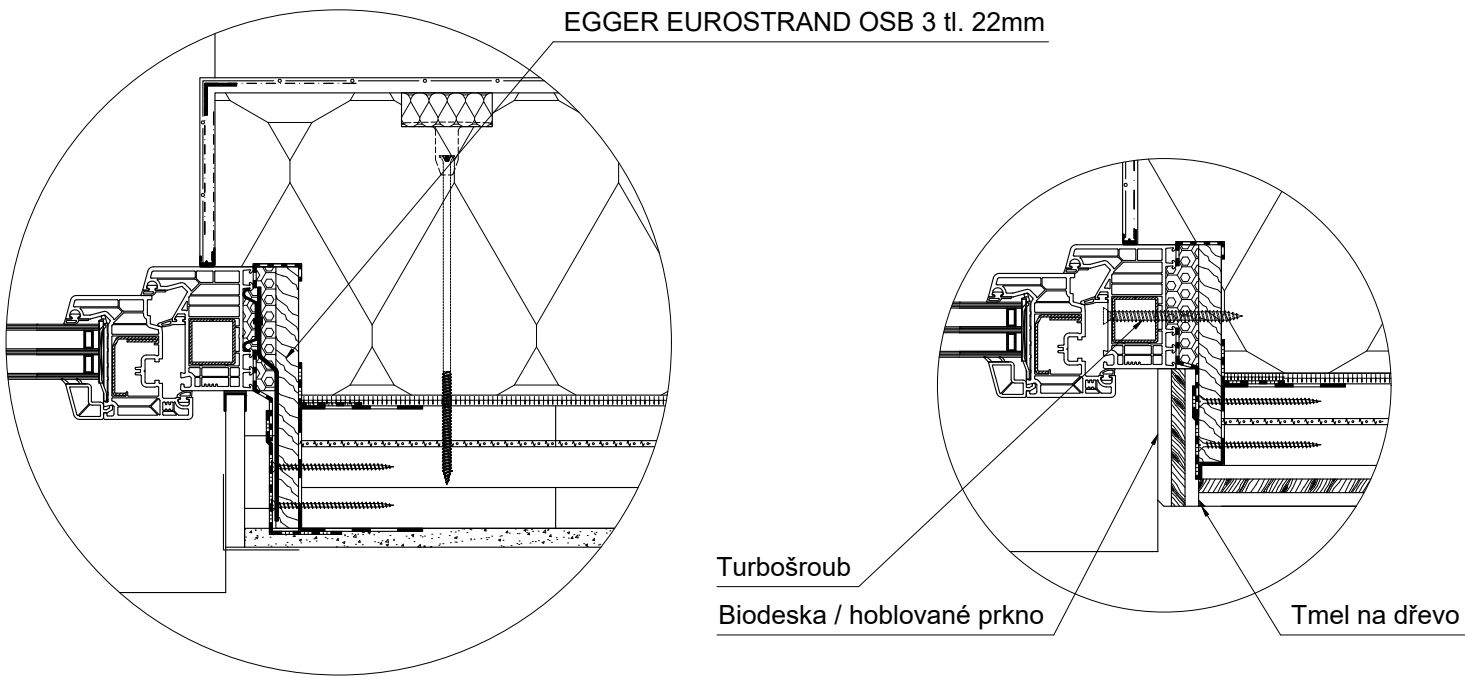

Řešení osazení okna
do rámu z OSB desek

Řešení úpravy ostění pro
DEKPANEL s biodeskou

* Alternativně lze těsnění připojovací spáry řešit páskou ILLBRUCK illmod TRIO 1050.