




Řešení osazení okna  
do rámu z KVH hranolů

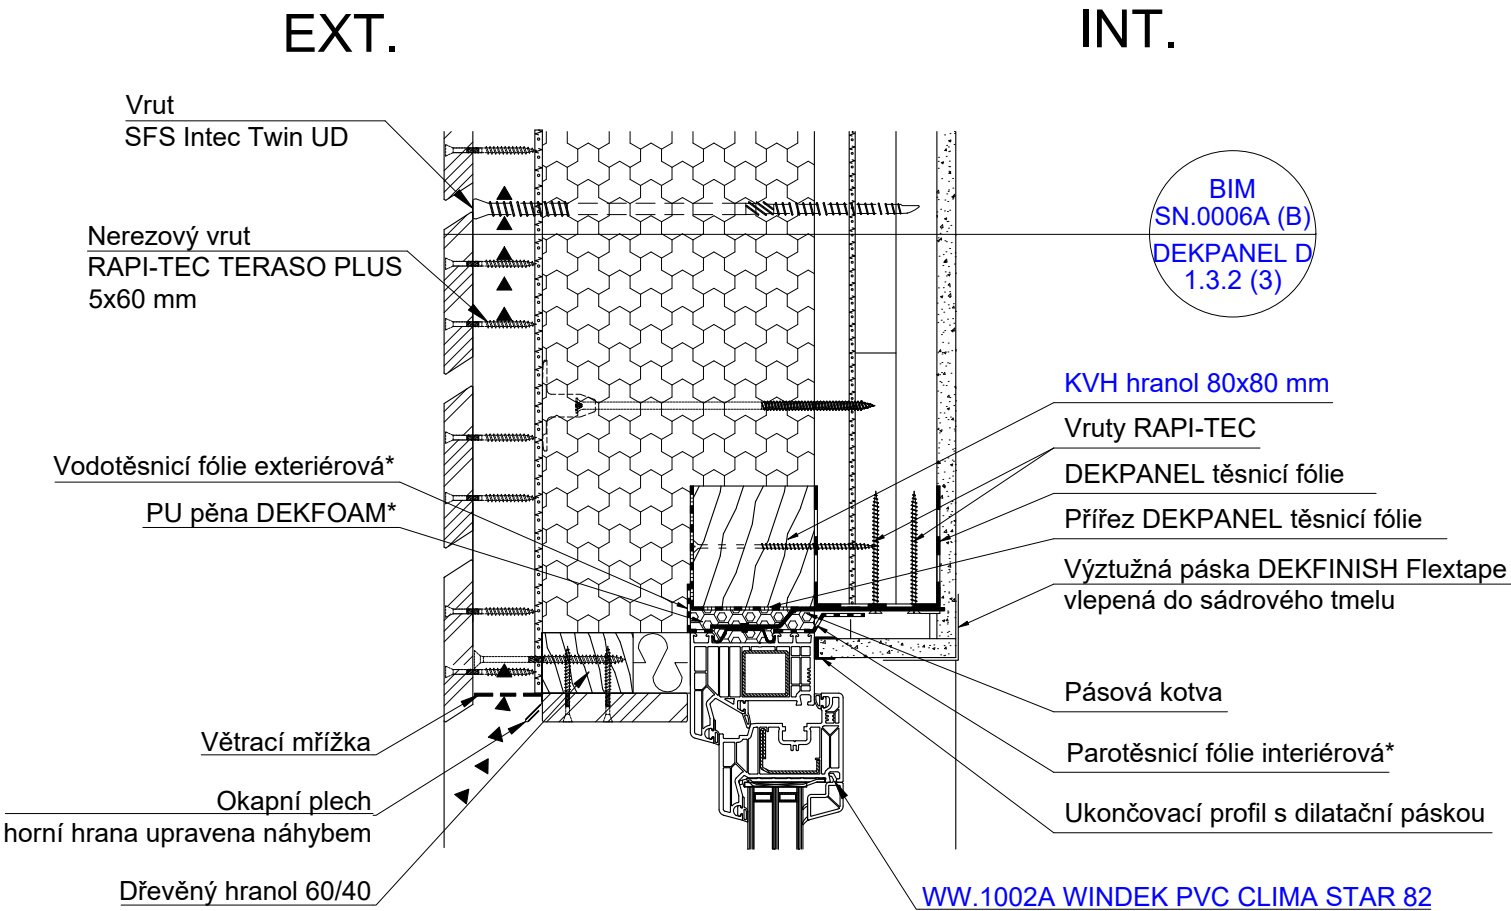

Řešení osazení okna  
do rámu z OSB desek

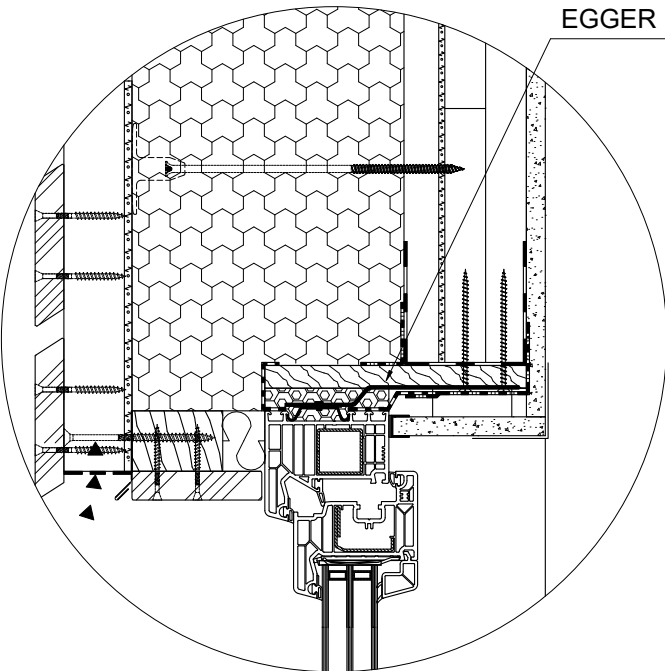

Řešení úpravy nadpraží pro  
DEKPANEL s biodeskou

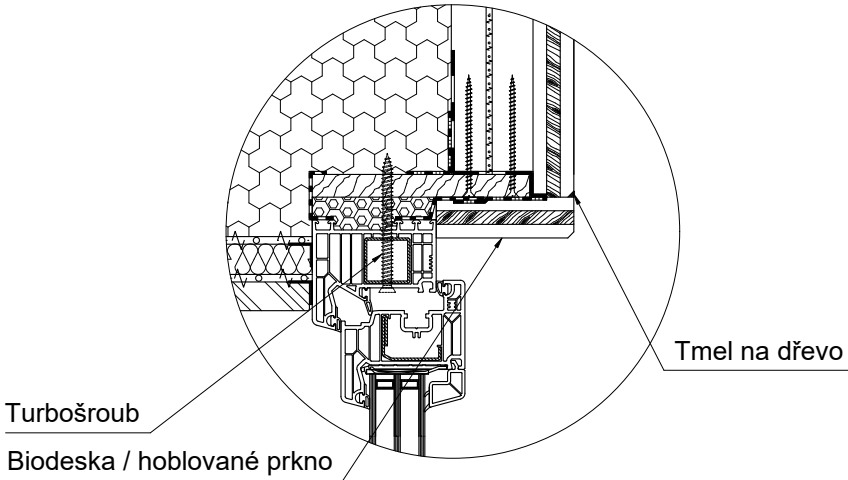

\* Alternativně lze těsnění přípojovací spáry řešit páskou ILLBRUCK illmod TRIO 1050.