SN.0007C, PD.2017A

ATELIER DEK

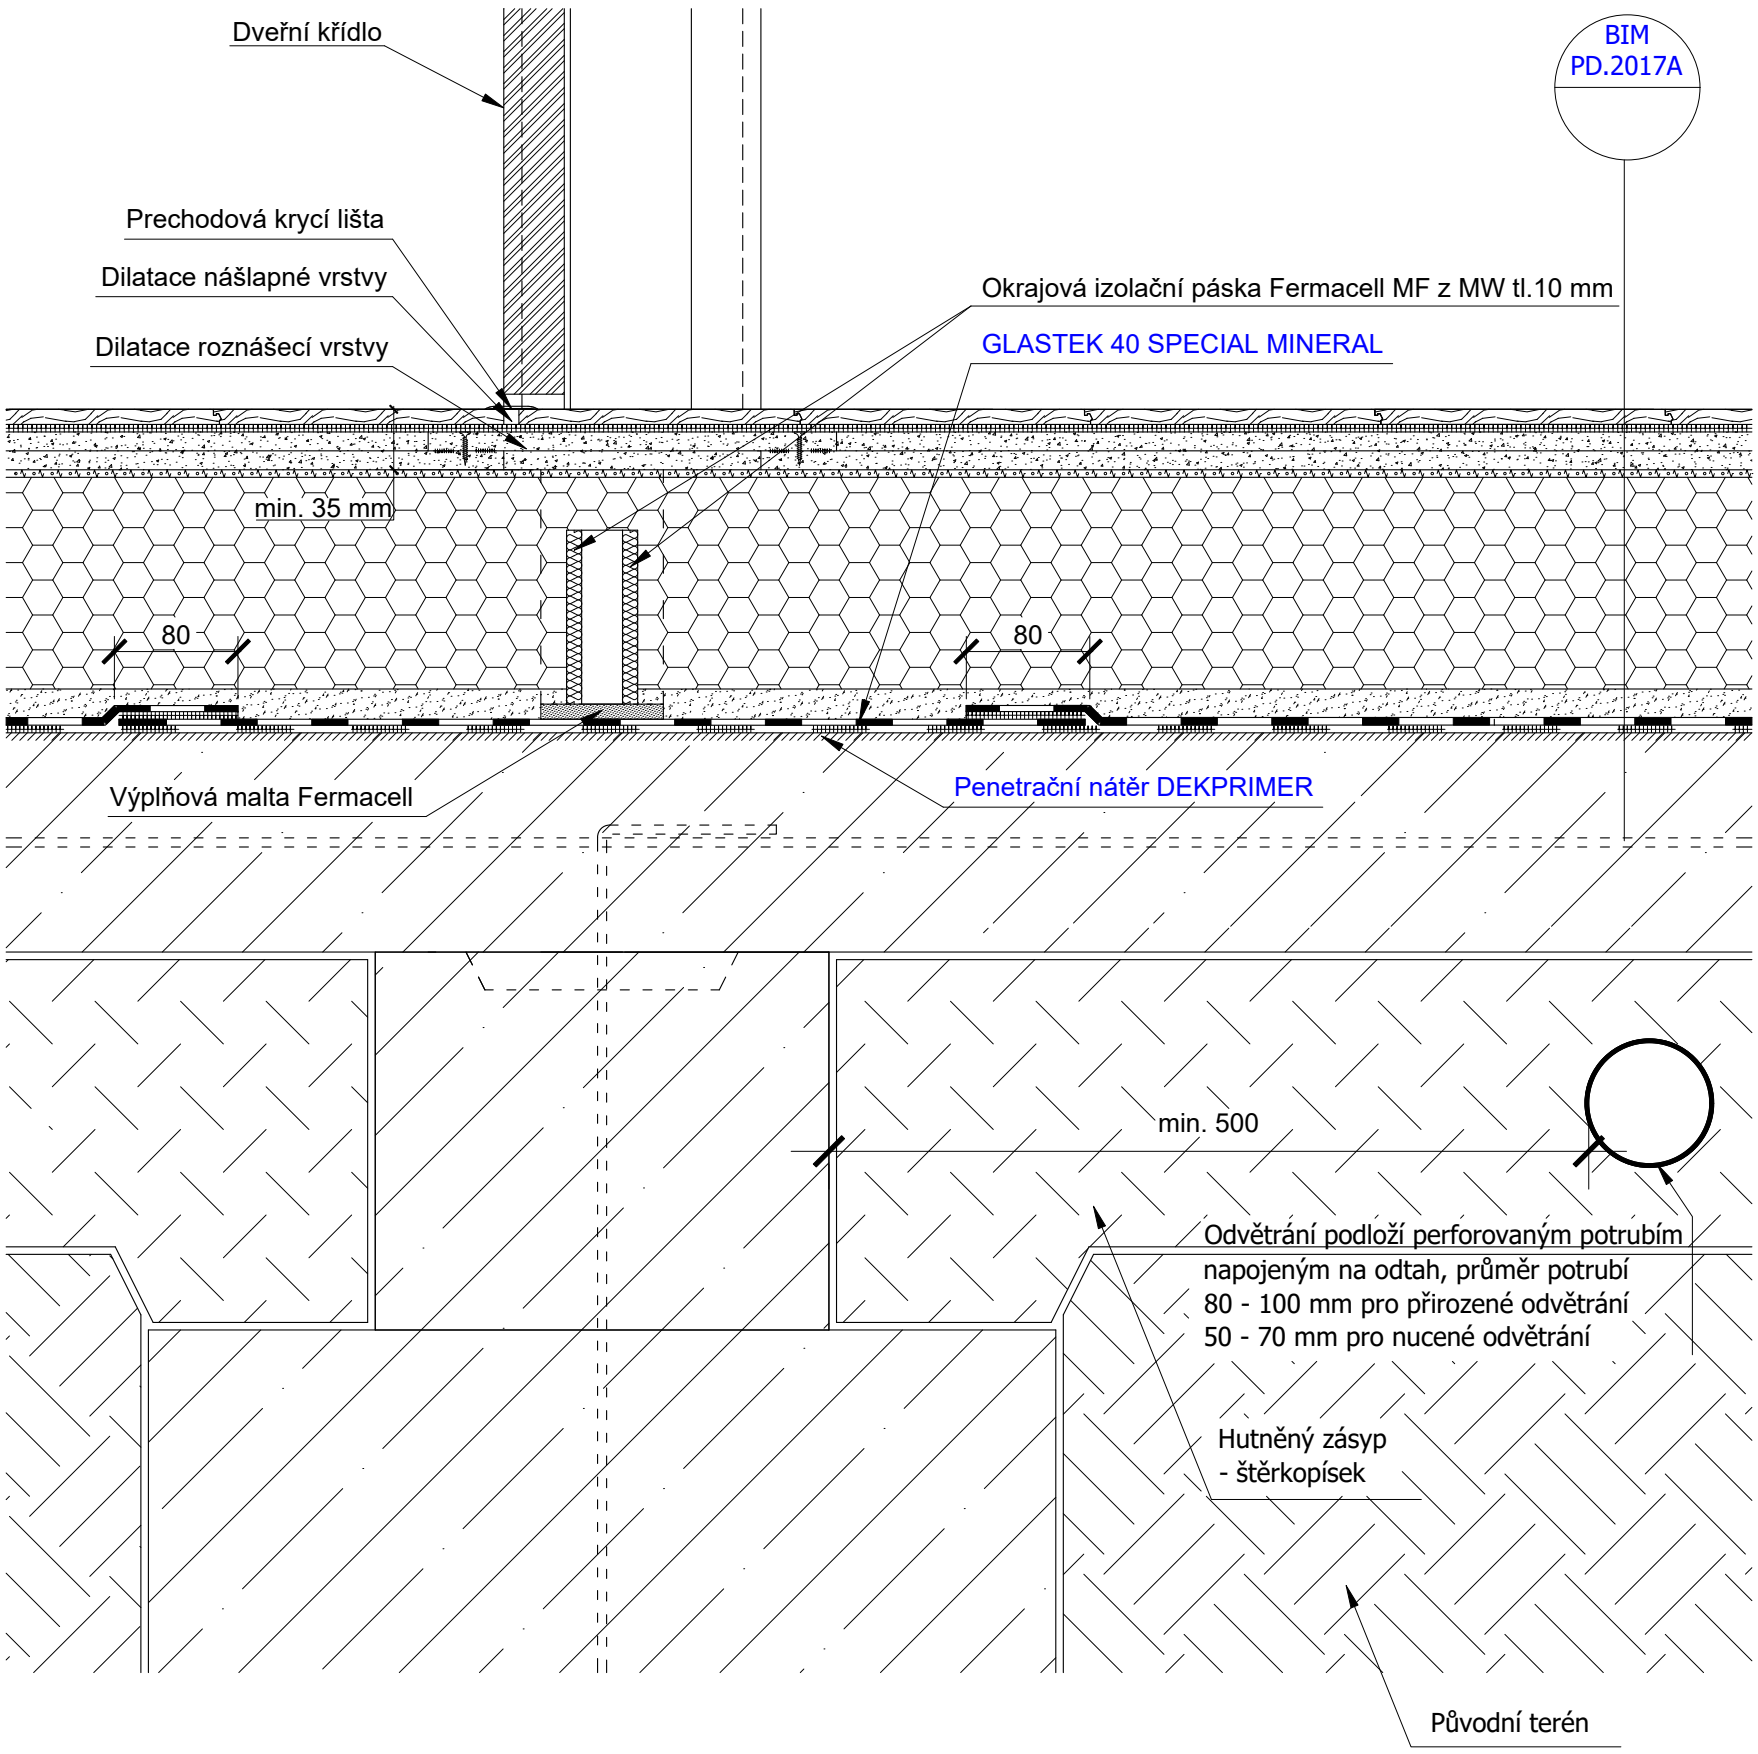

Spolehlivost hydroizolační konstrukce konkrétní stavby
je nutné vždy ověřit postupem podle Směrnice ČHIS 01.

SPODNÍ STAVBA, POVLAK ASFALTOVÝ PÁS, DVEŘE, DEKPANEL, PODLAHA, DILATACE, TERÉN