


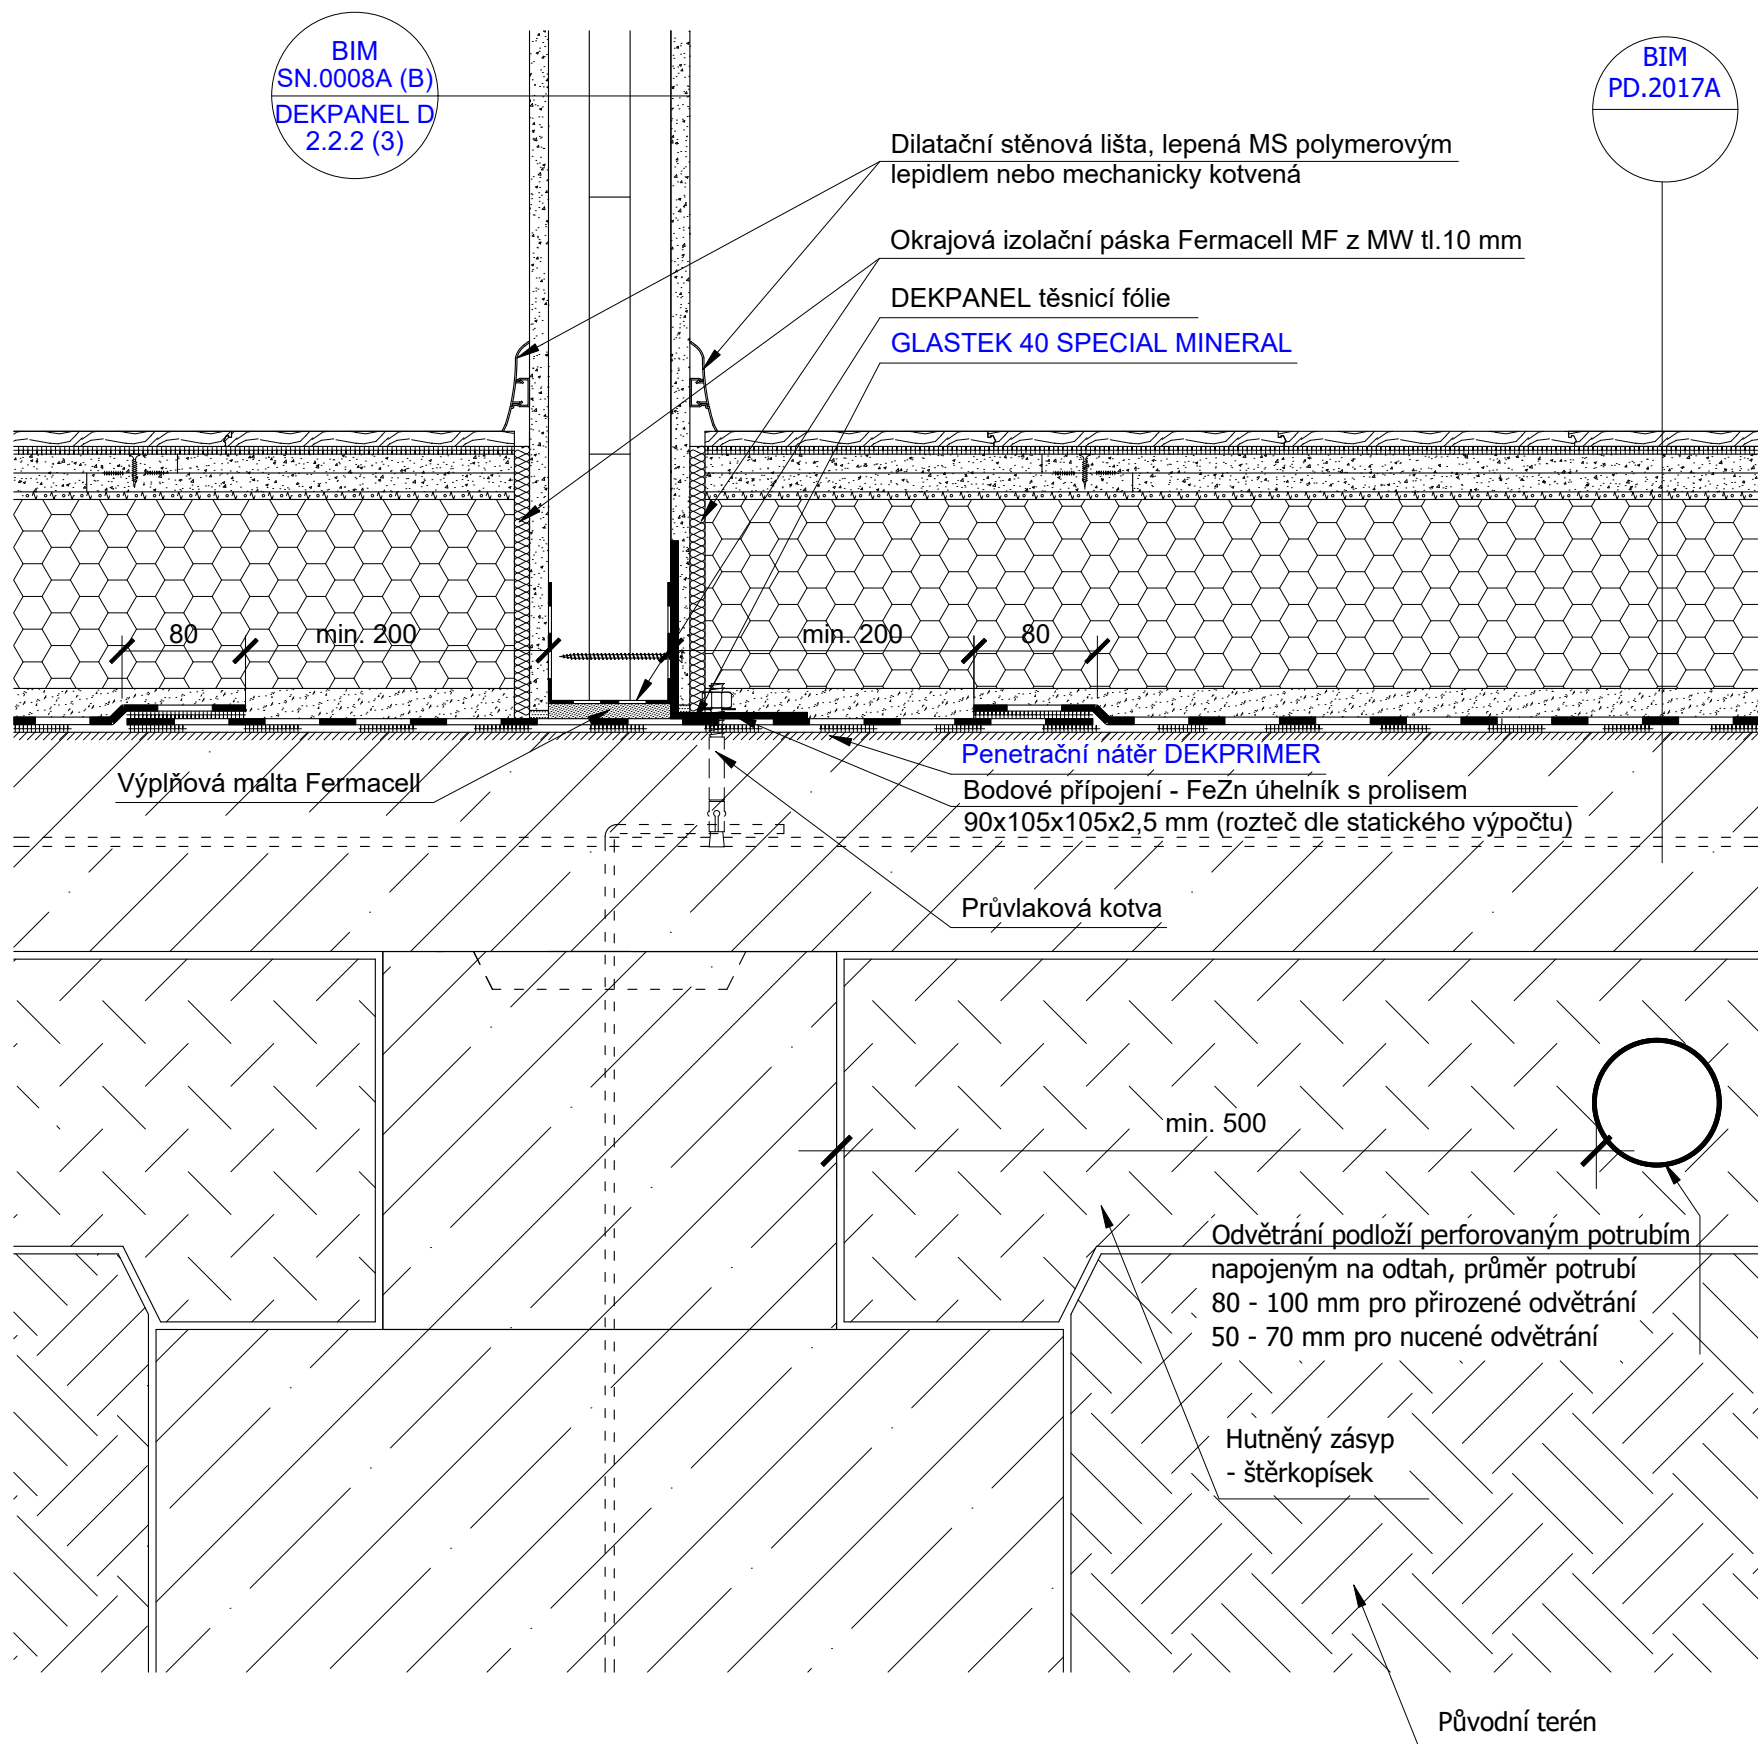

Spolehlivost hydroizolační konstrukce konkrétní stavby
je nutné vždy ověřit postupem podle Směrnice ČHS 01.

SPODNÍ STAVBA, POVLAK ASFALTOVÝ PÁS, STĚNA, PŘÍČKA, DEKPANEL,
PODLAHA, DILATACE, TERÉN