


EXT.

INT.

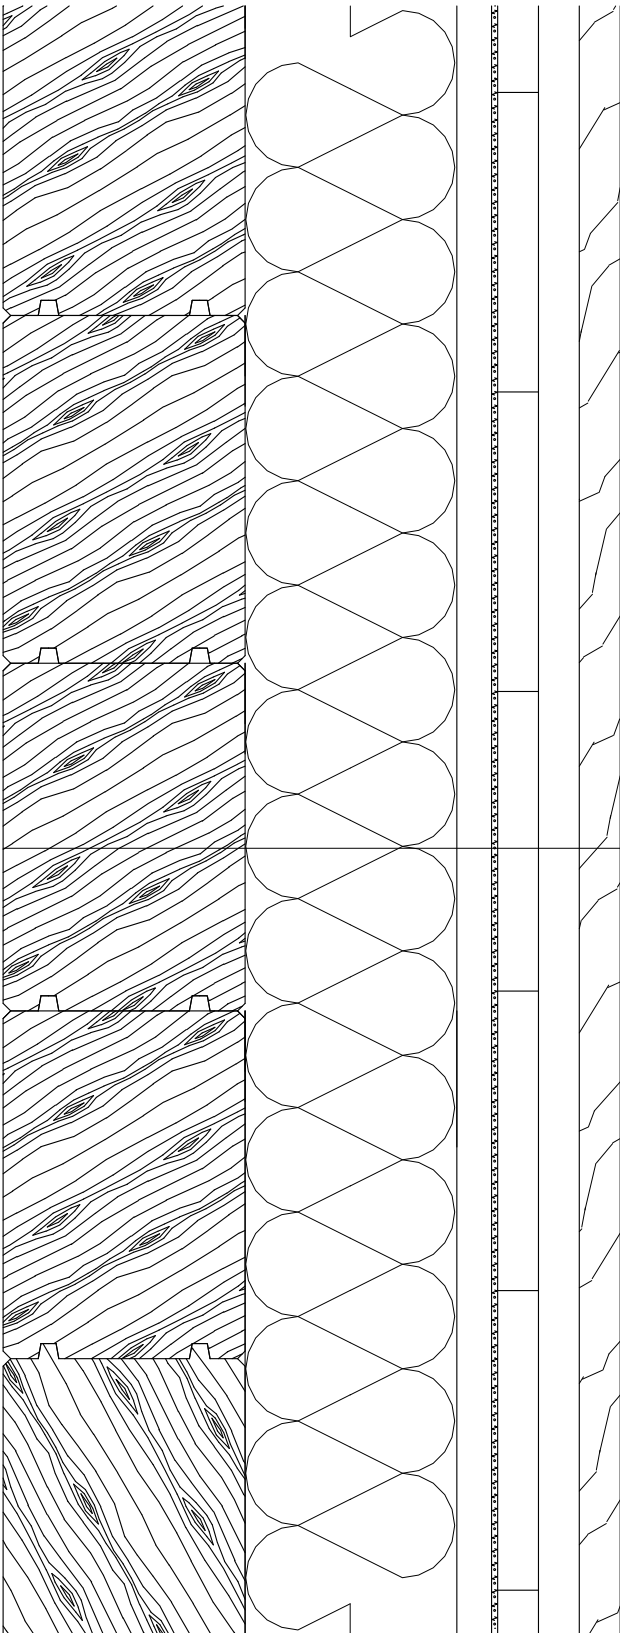

BIM
SN.5001C
DEKPANEL R
1.2.3

- Dřevěné roubení
- Tepelná izolace ISOVER FASSIL
- DEKPANEL D 108 BF