


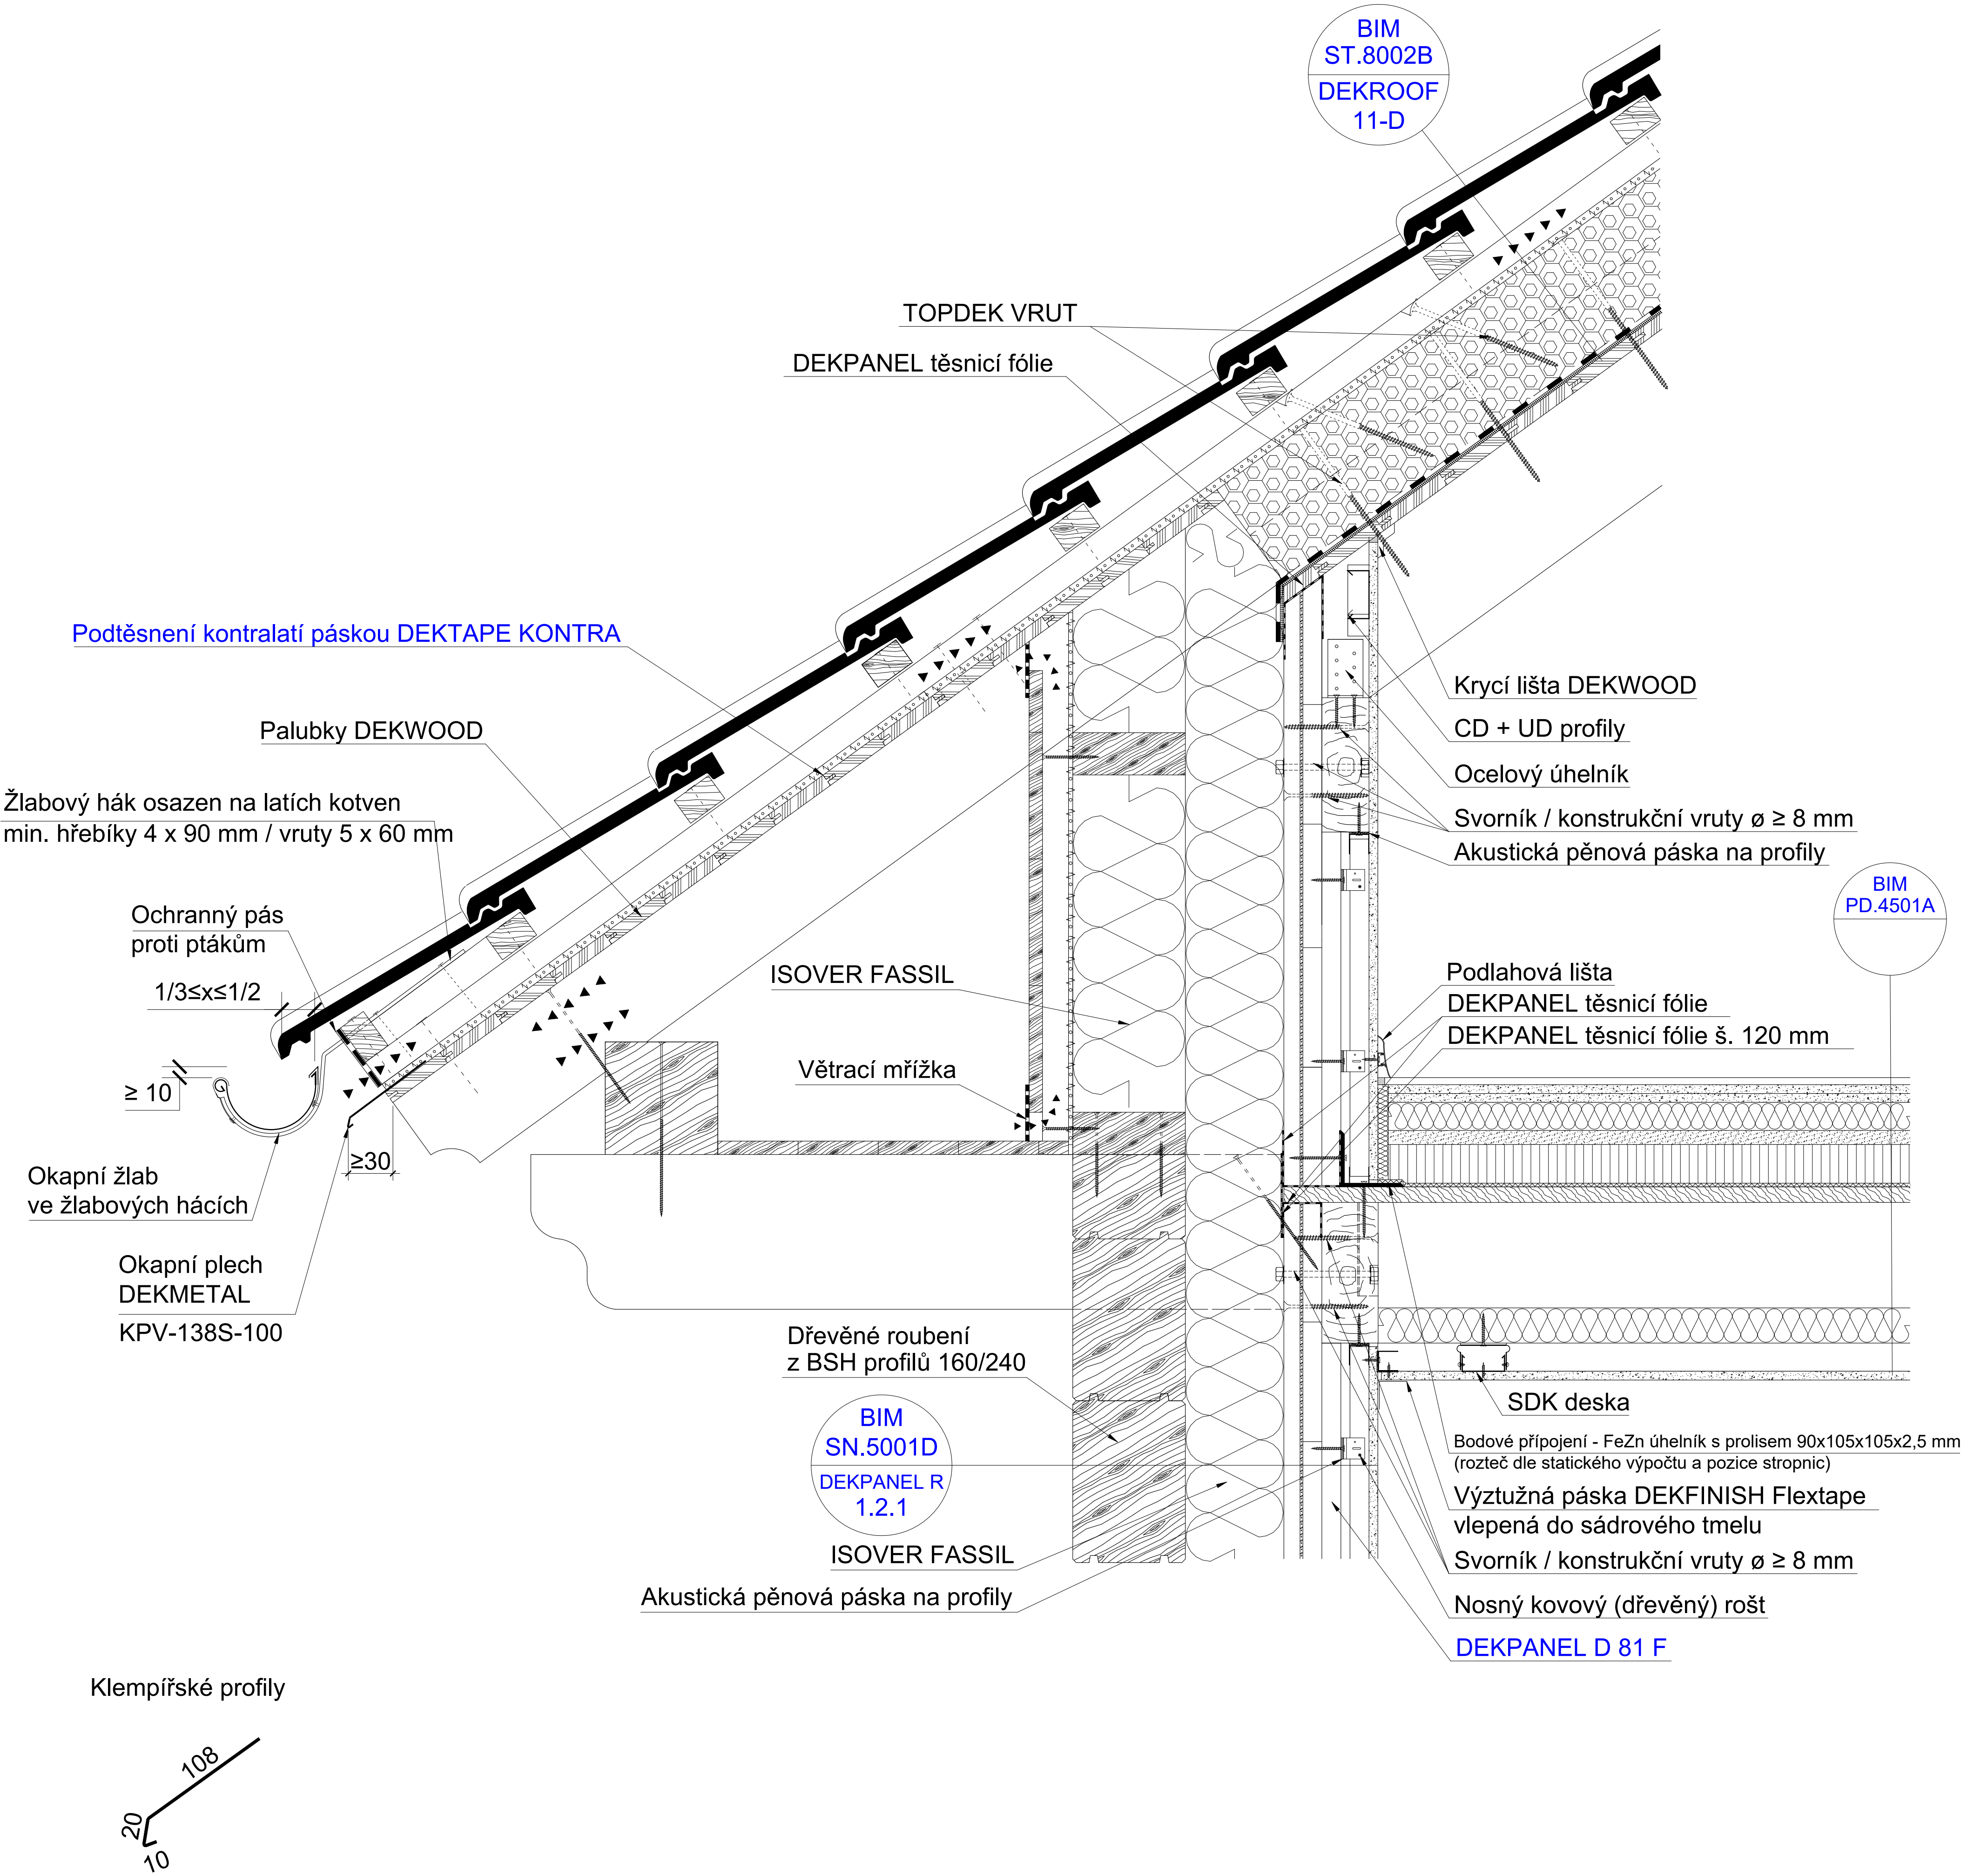

Pro návrh dimenze doplňkové hydroizolační vrstvy se uplatní Pravidla Cechu klempířů, pokrývačů a tesařů, resp. výrobce použité skládané krytiny.

Spolehlivost hydroizolační konstrukce konkrétní stavby je nutné vždy ověřit postupem podle Směrnice ČHS 01.

STĚNA, PŘEDSTĚNA, DEKPANEL, STŘECHA, OKRAJ, SKLÁDANÁ KRYTINA, OKAP, TOPDEK, PODLAHA, DILATACE, STROP, PODHLED, VĚTRANÁ FASÁDA