


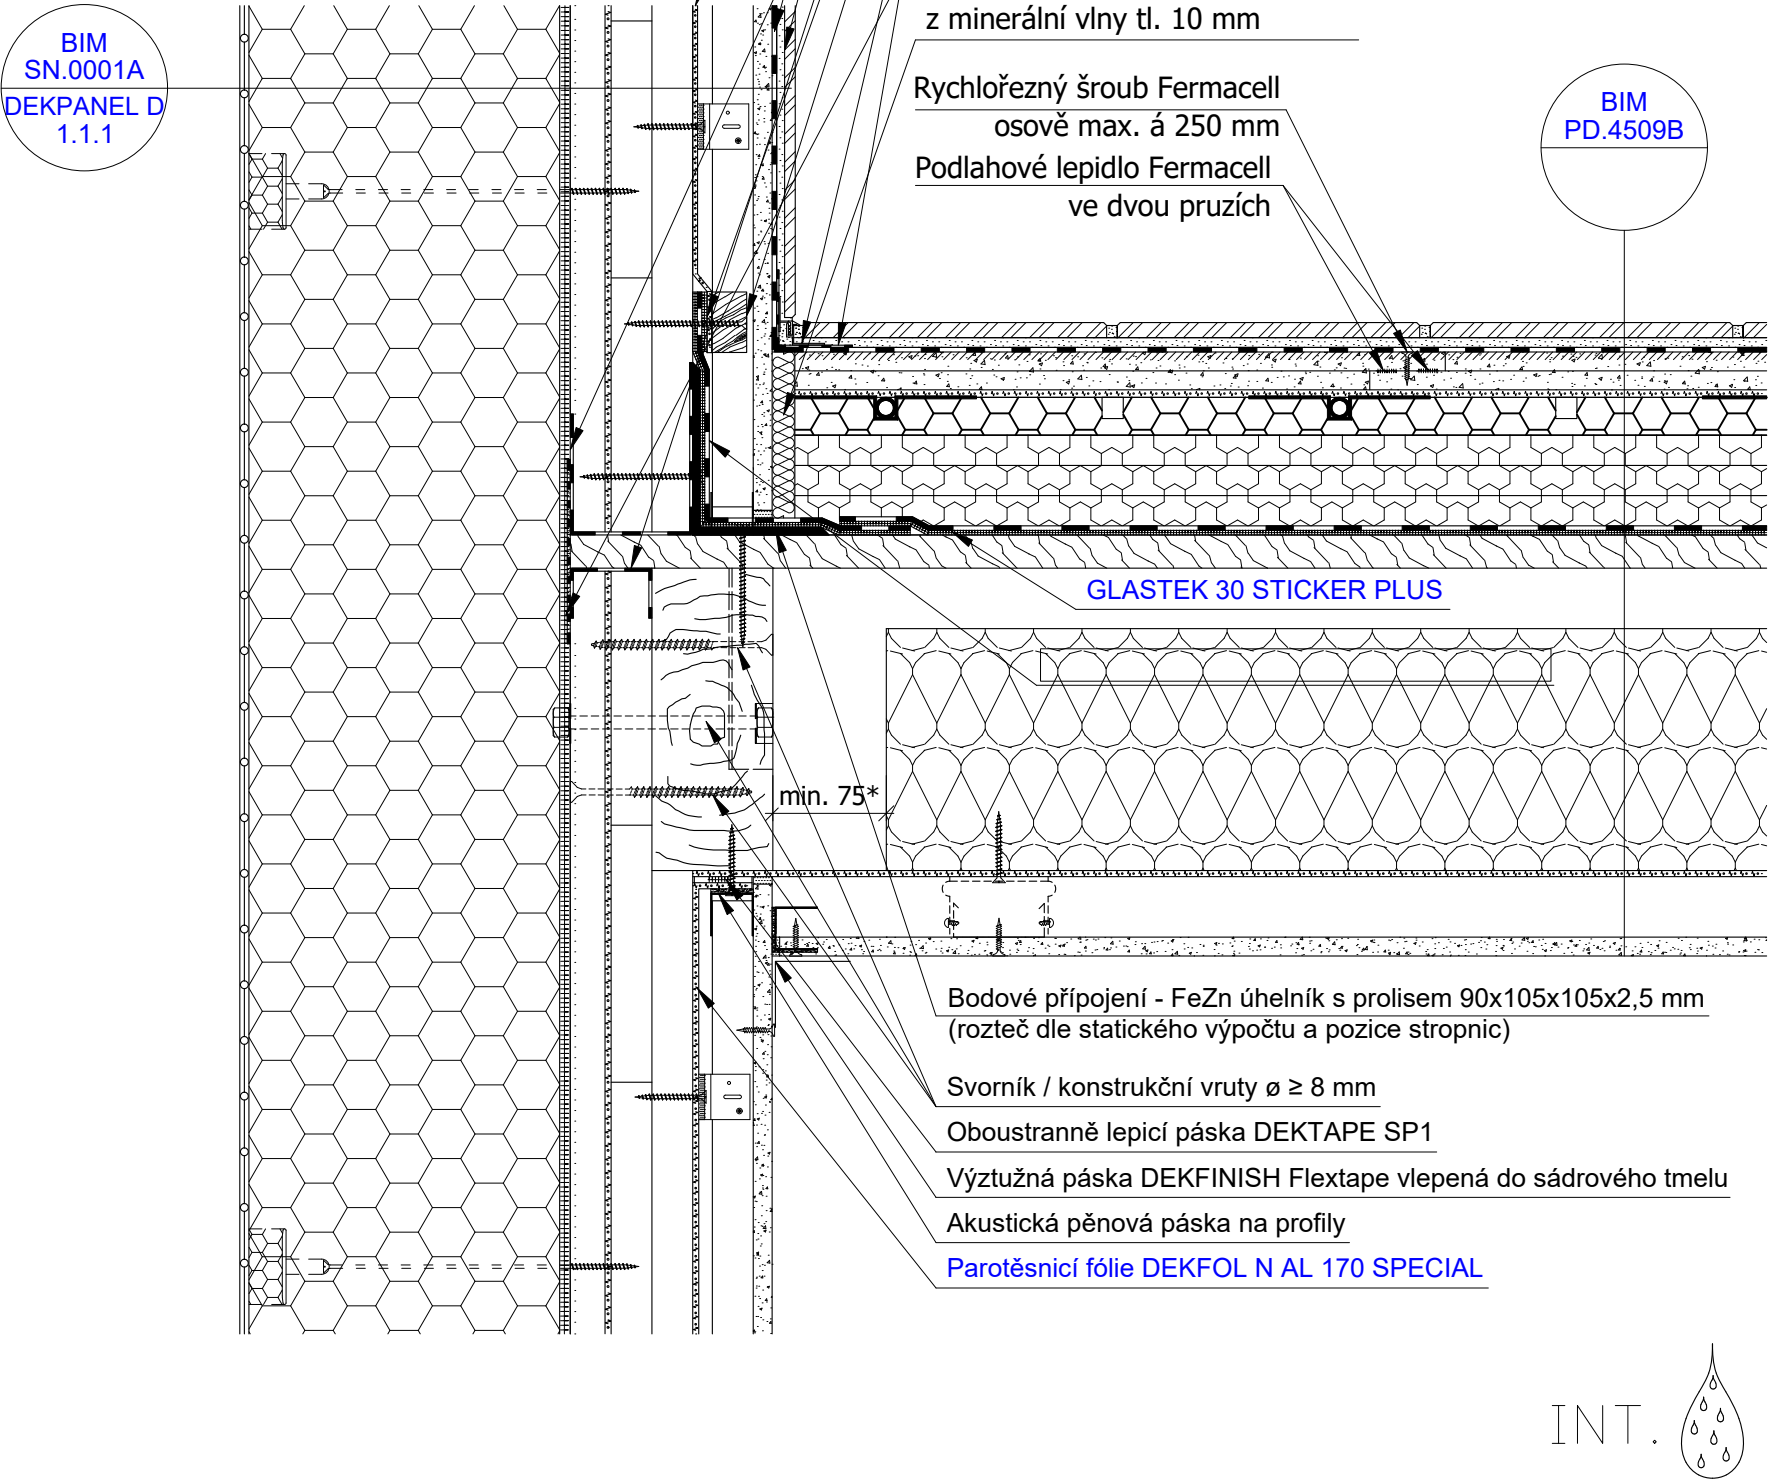

* Akustická izolace nesmí zasahovat až k obvodové stěně. V opačném případě je nutné tepelnou vazbu posoudit více rozměrným teplotním polem (2D, 3D).