



EXT.

INT.

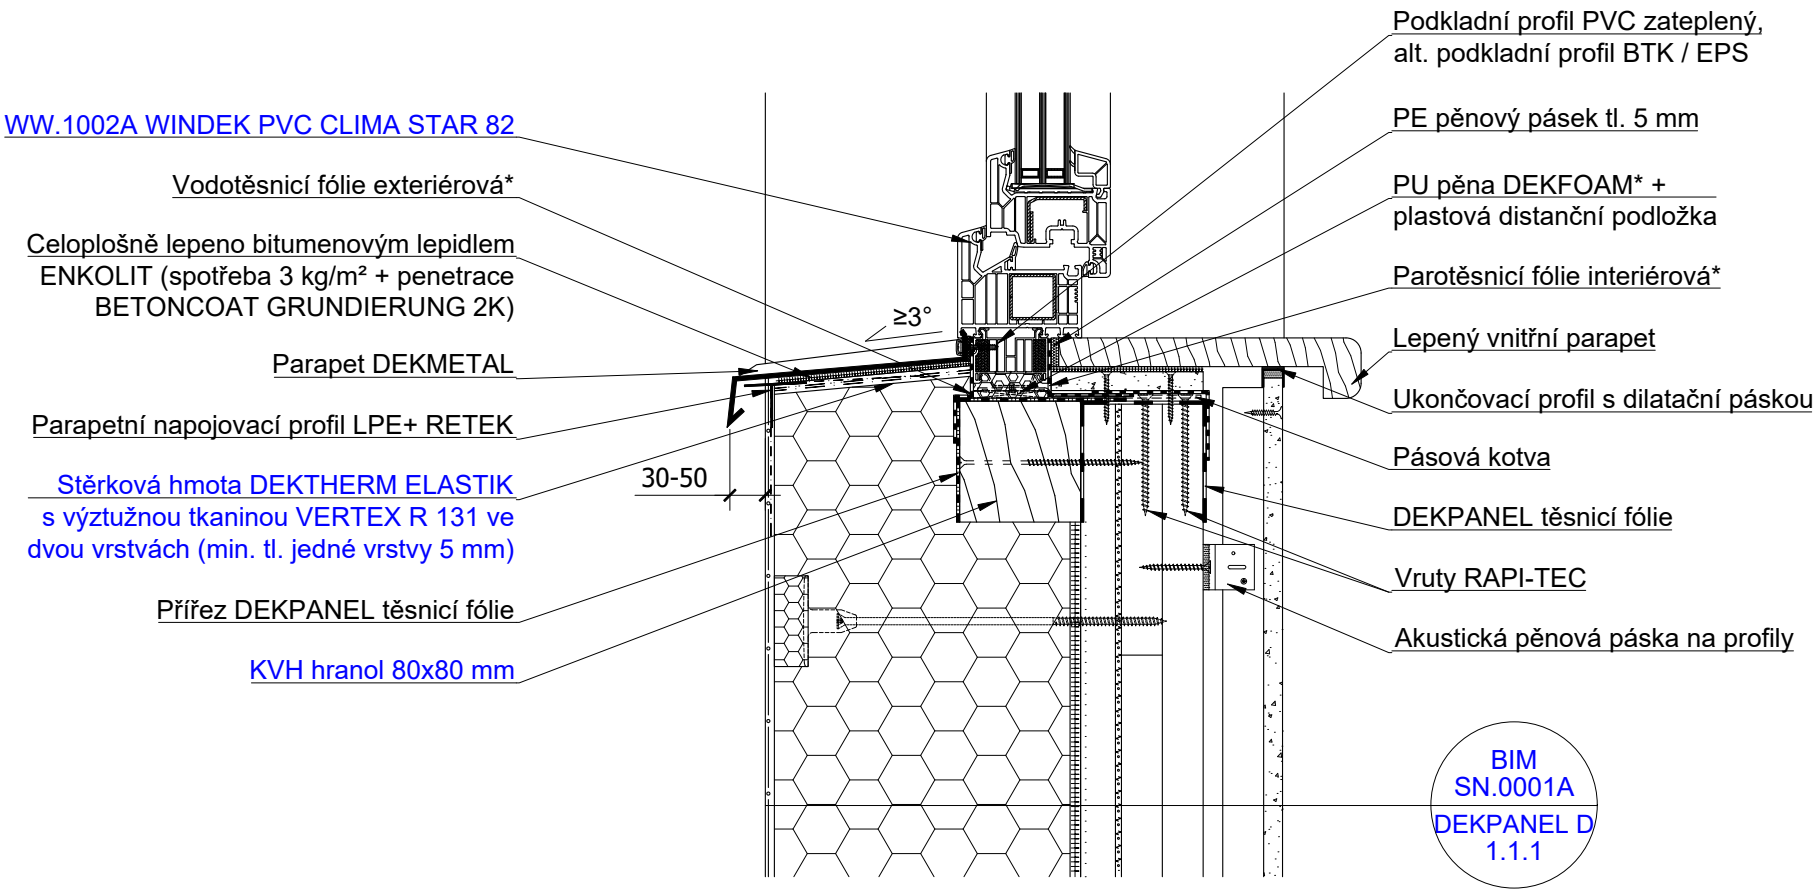

Řešení osazení okna
do rámu z KVH hranolů

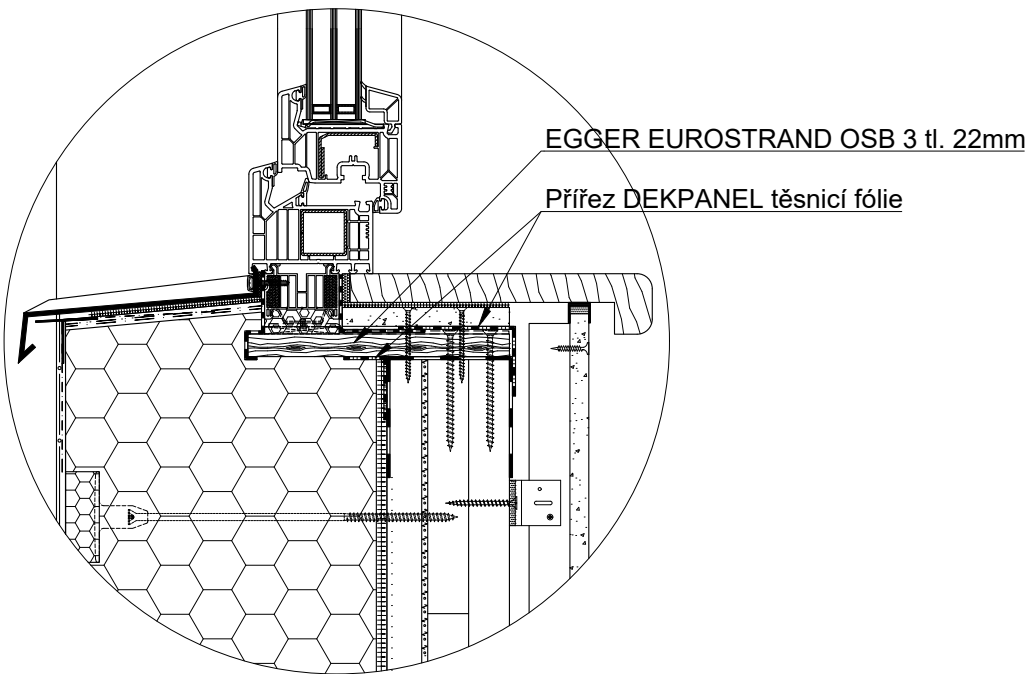

Řešení osazení okna
do rámu z OSB desek

* Alternativně lze těsnění přípojovací spáry řešit páskou ILLBRUCK illmod TRIO 1050.