



EXT.

INT.

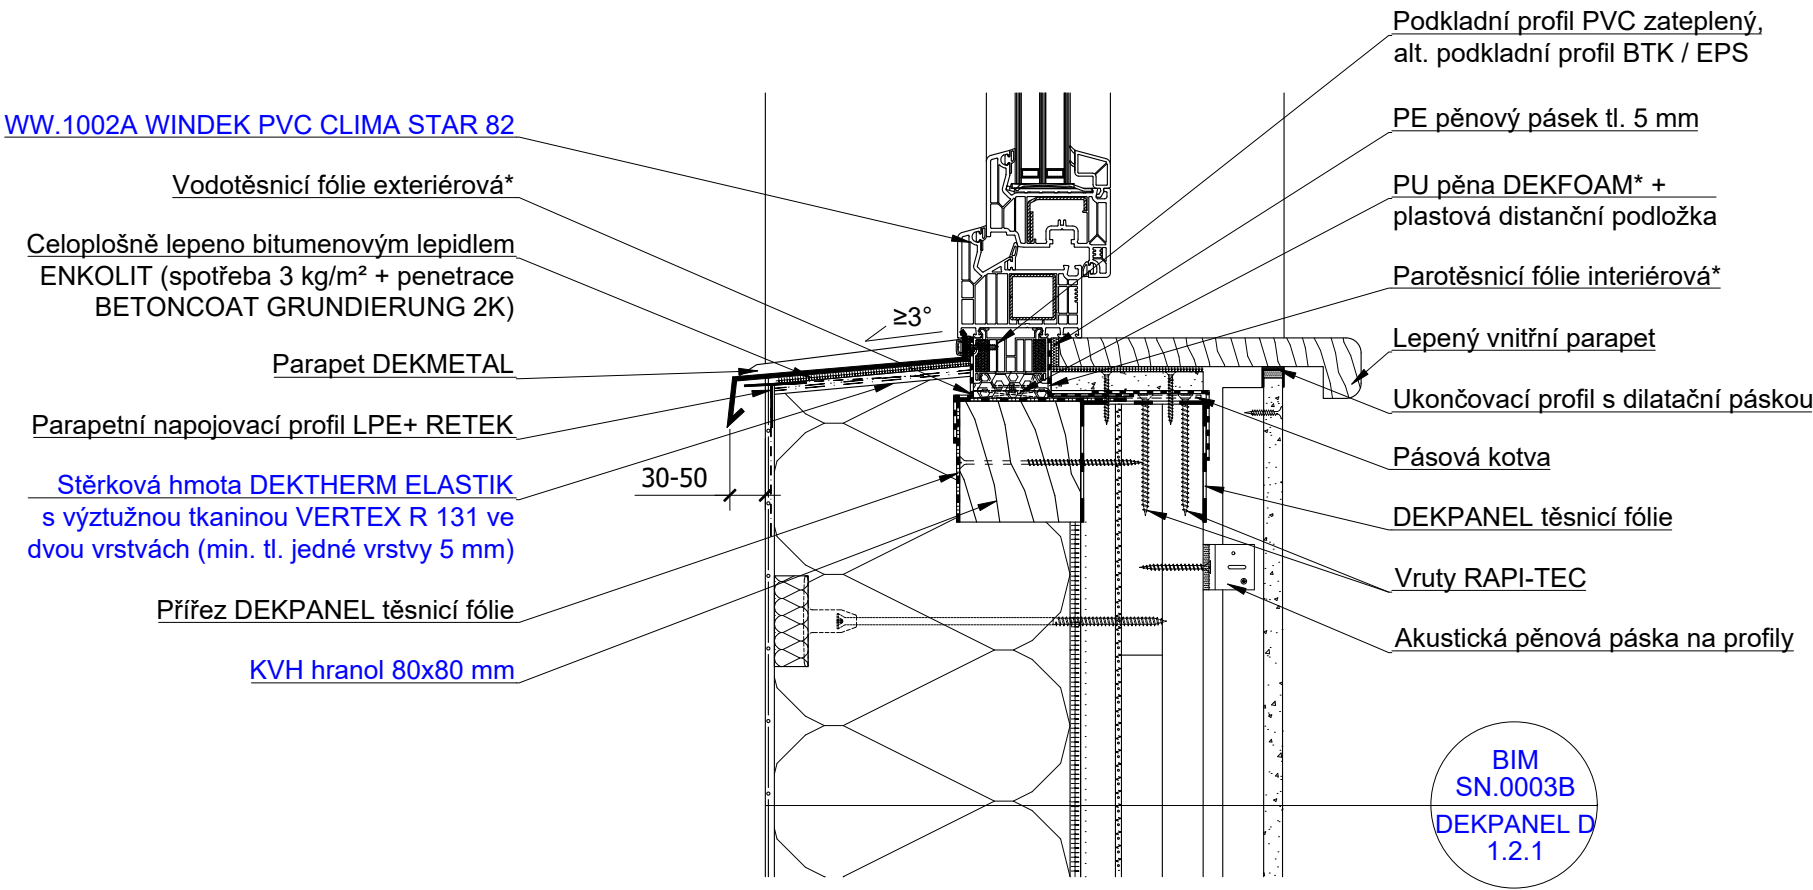

Řešení osazení okna  
do rámu z KVH hranolů

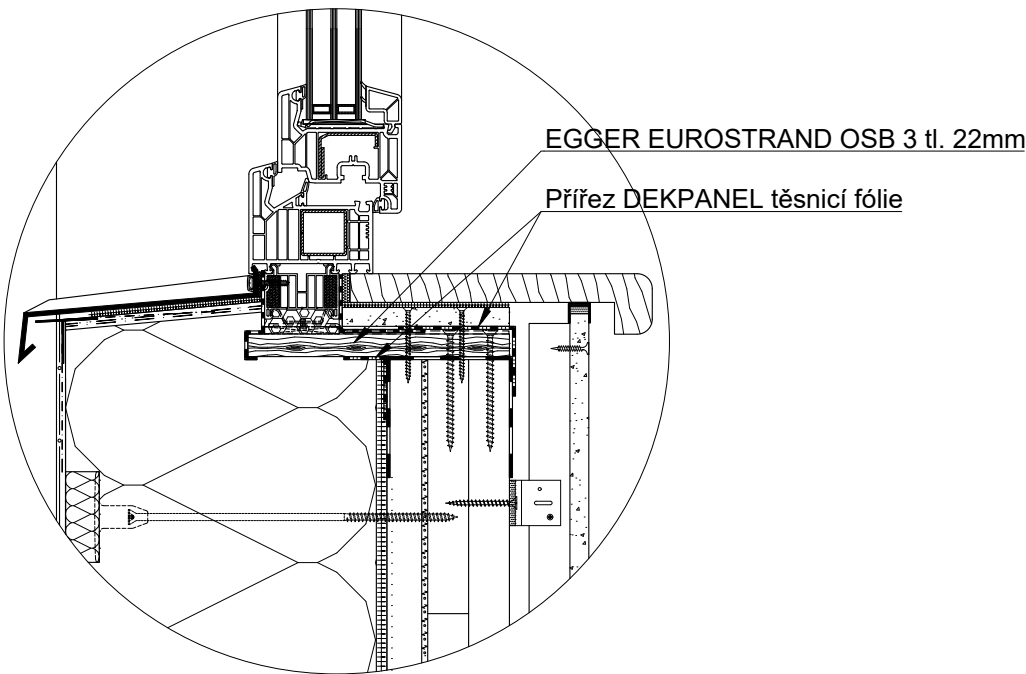

Řešení osazení okna  
do rámu z OSB desek

\* Alternativně lze těsnění připojovací spáry řešit páskou ILLBRUCK illmod TRIO 1050.