



EXT.

INT.

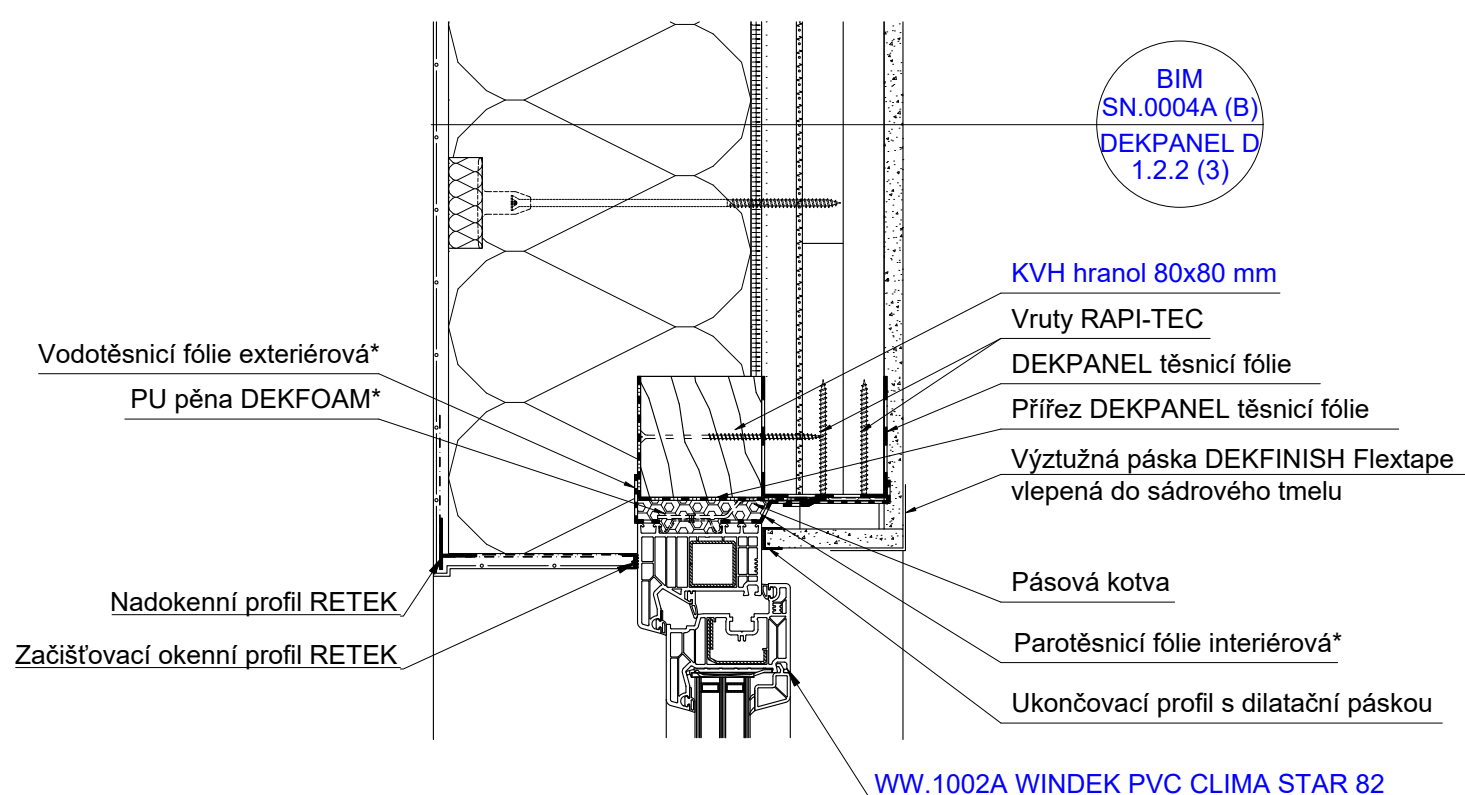

Řešení osazení okna
do rámu z KVH hranolů

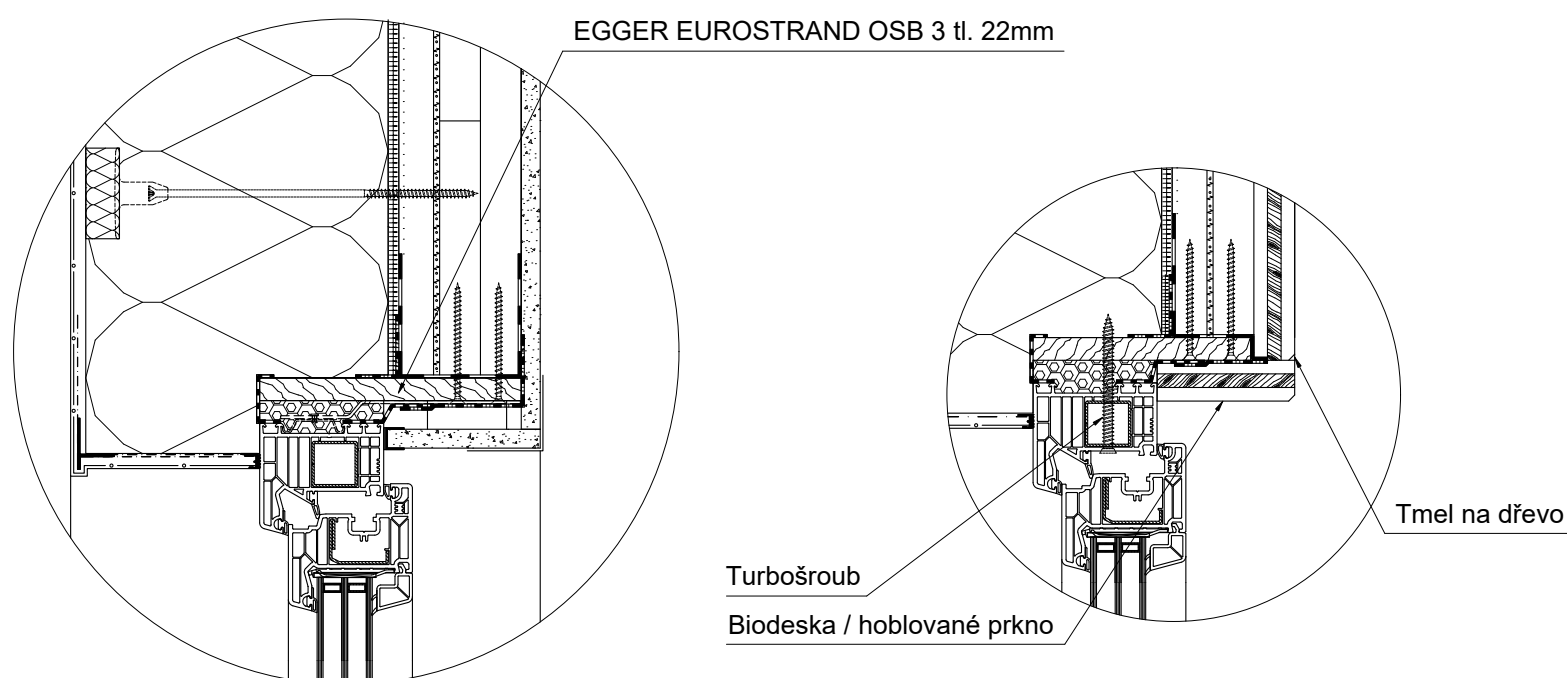

Řešení osazení okna
do rámu z OSB desek

Řešení úpravy nadpraží pro
DEKPANEL s bideskou

* Alternativně lze těsnění připojovací spáry řešit páskou ILLBRUCK illmod TRIO 1050.