SN.0007C, PD.4501A

ATELIER DEK

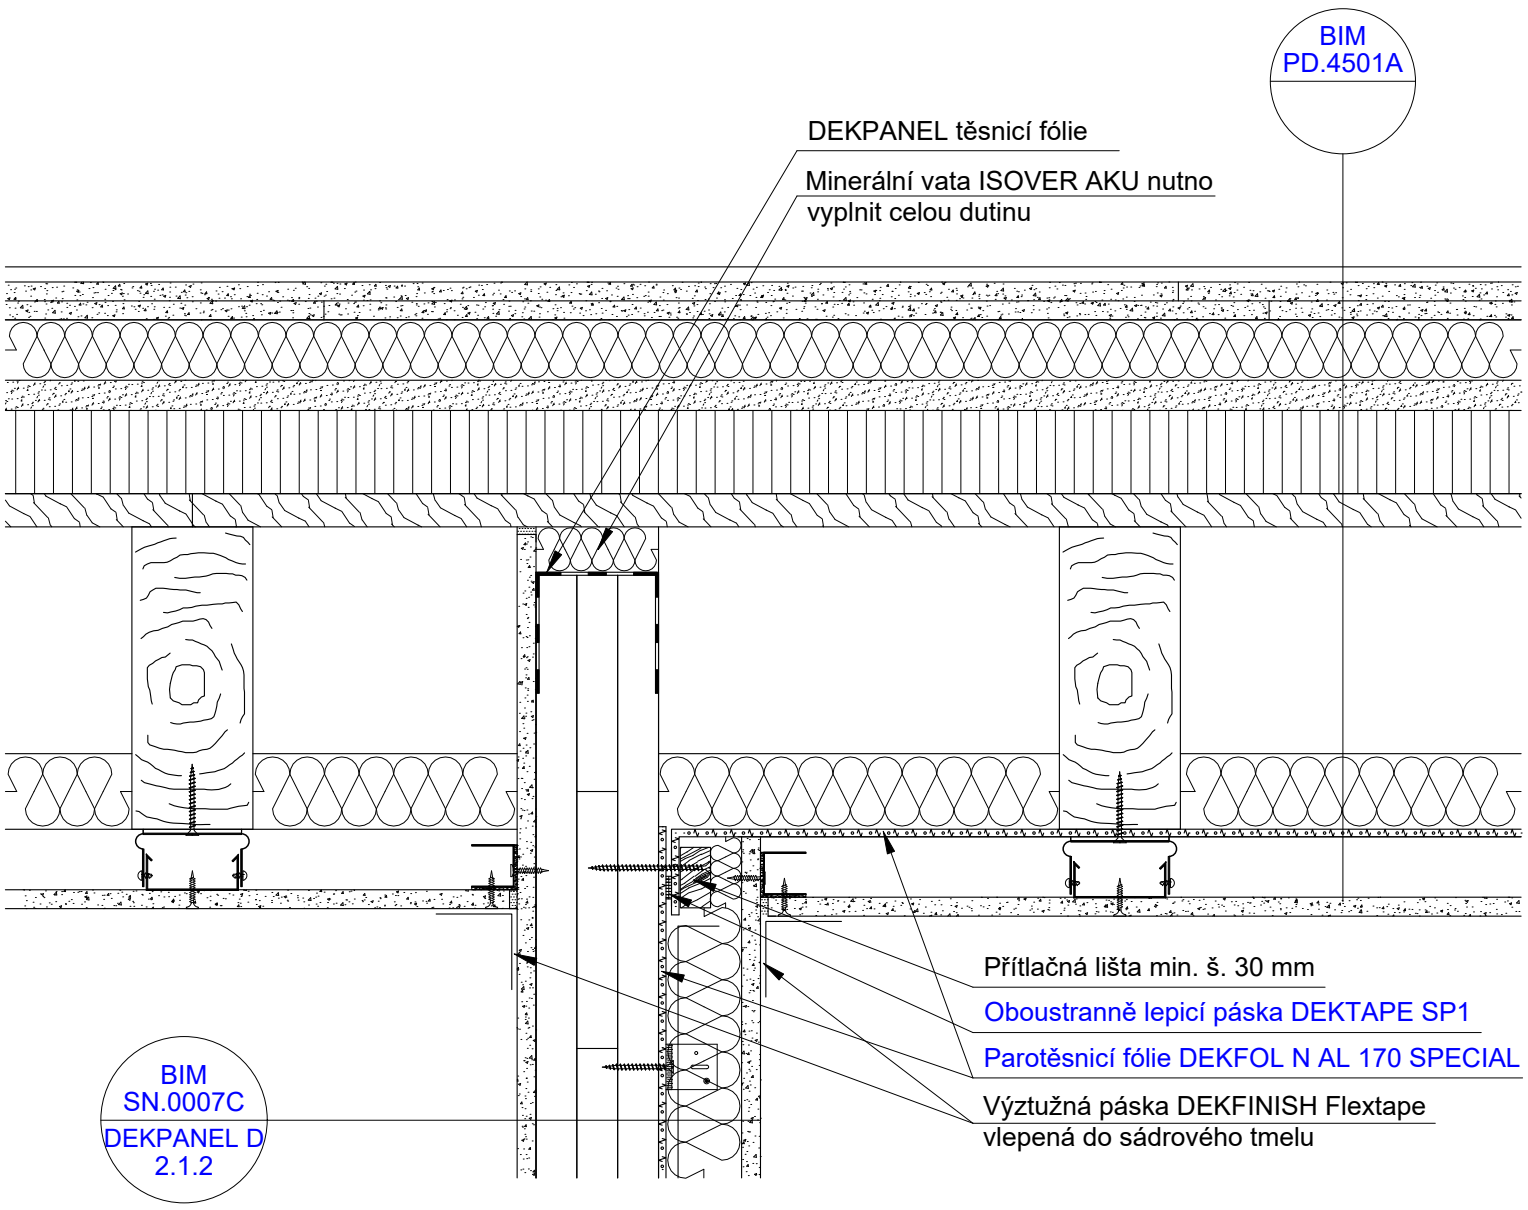

INT.

STĚNA, PŘÍČKA, PŘEDSTĚNA, DEKPANEL, OKRAJ, DILATACE, STROP, PODHLED, PODLAHA