


EXT.

INT.

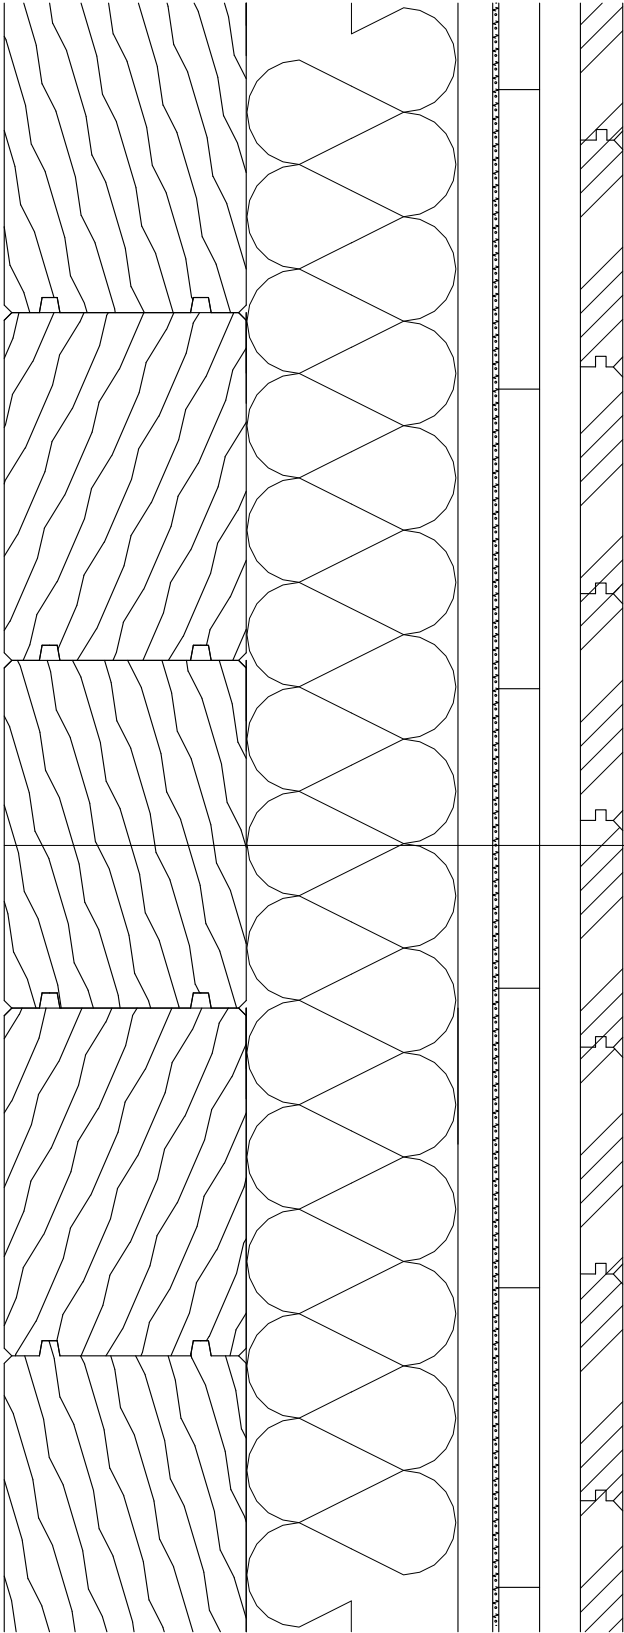

BIM
SN.5001B
DEKPANEL R
1.2.2

- Dřevěné roubení
- Tepelná izolace ISOVER FASSIL
- DEKPANEL D 81 F
- Palubka SM A/B klasik